


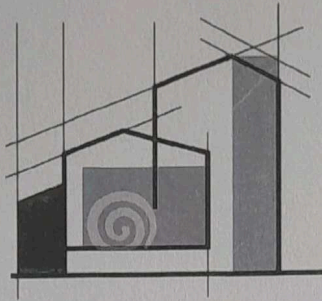

«ՄԻԿՊՐՈ» ՍՊԸ
ООО "МИКПРО"

Դիլիջան համայնքի Դիլիջան քաղաքում
բազմաֆունկցիոնալ խաղաղաշտի կառուցման
աշխատանքային նախագիծ

ԴԻԼԻՋԱՆԻ ՀԱՄԱՅՆՔԱԴԵՏ՝



Դ. ՍԱՐԳՍՅԱՆ

Տնօրեն
Директор

Ա. Միքայելյան
А. Микаелян

Ճարտարագետ
Инженер

Ա. Միքայելյան
А. Микаелян



ՀՀ, Շիրակի մարզ

+374 77 877 779,

businessellit@mail.ru

07618909
ՀԱՅԱՍՏԱՆԻ ՀԱՆՐԱՊԵՏՈՒԹՅԱՆ ՏՄԿՈՒԹՅԱՆ
ՄԱՐԻ ՊԻԼԻՋԱՆԻ ՀԱՄԱՅՆՔԱԴՐՈՒՄ

N _____
20 ____

ՀԱՐՏԱՐԱՊԵՏԱՇԻՆԱՐԱՐԱԿԱՆ ՄԱՍ





ՀՀ ՀԱՅԱՏՐԱԳԻՐ ԱՆՎՆԱՅՈՒՄ

Հիմնական ՀՀ լրակազմի աշխատանքային գծագրերի անվանացանկ

Նախագծի կազմը

- 1. Հարտարապետաշինարարական մաս
- 2. Նախահաշիվ

Ընդհանուր բացատրագիր

07618909
ՀԱՅԱՏՐԱԳՐԱԿԱՆ ԴՈՒՄ
N 20



Աշխատանքային գծագրերի անվանումը	Թերթերի համար	Շառնայինություն
Աշխատանքային գծագրերի անվանացանկ, բացատրագիր	ՀՀ-1	
ՀԱՅԱՏՐԱԳՐԱԿԱՆ ԴՈՒՄ	ՀՀ-2	
ՀԱՅԱՏՐԱԳՐԱԿԱՆ ԴՈՒՄ	ՀՀ-3	
ՀԱՅԱՏՐԱԳՐԱԿԱՆ ԴՈՒՄ	ՀՀ-4	
ՀԱՅԱՏՐԱԳՐԱԿԱՆ ԴՈՒՄ	ՀՀ-5	
ՀԱՅԱՏՐԱԳՐԱԿԱՆ ԴՈՒՄ	ՀՀ-6	
ՀԱՅԱՏՐԱԳՐԱԿԱՆ ԴՈՒՄ	ՀՀ-7	
ՀԱՅԱՏՐԱԳՐԱԿԱՆ ԴՈՒՄ	ՀՀ-8	
ՀԱՅԱՏՐԱԳՐԱԿԱՆ ԴՈՒՄ	ՀՀ-9	
ՀԱՅԱՏՐԱԳՐԱԿԱՆ ԴՈՒՄ	ՀՀ-10	
ՀԱՅԱՏՐԱԳՐԱԿԱՆ ԴՈՒՄ	ՀՀ-11	
ՀԱՅԱՏՐԱԳՐԱԿԱՆ ԴՈՒՄ	ՀՀ-12	
ՀԱՅԱՏՐԱԳՐԱԿԱՆ ԴՈՒՄ	ՀՀ-13	
ՀԱՅԱՏՐԱԳՐԱԿԱՆ ԴՈՒՄ	ՀՀ-14	

Նախատեսվող աշխատանքներ

- Քանդակահանքային աշխատանքներ
- Հողային աշխատանքներ
- Բնակարանային աշխատանքներ
- Տարածքի բարեկարգում
- Մետաղյա ցանկապատի կառուցում (բարձրությունը մոտ 6մ)
- Ռետինե հատակի տեղադրում (գծանշումներով)
- Ֆուտբոլի դարպասների տեղադրում իրենց ցանցով (2 հատ)
- Բակետային փառանքների տեղադրում (2 հատ)
- Վոլեյբոլի ցանցի և մետաղական սյուների տեղադրում
- Լուսավորության ցանցի ապահովում
- Աղբամանների տեղադրում (2-3 հատ)
- Նստարանների տեղադրում (2-3 հատ)

Նախագծի մշակում ըստ նորմատիվային պահանջների՝
Նախագծային փաստաթղթերը մշակելիս ղեկավարվել են

- ՀՀՀՀ 30-01-2023 «Քաղաքաշինություն, Քաղաքային և գյուղական բնակավայրերի հատակագծում և կառուցապատում» շինարարական նորմերին
- ՀՀՀՀ 22-01-2024 «Շինարարական կլիմայաբանություն» շինարարական նորմերին,
- ՀՀՀՀ 20.04-2020 «Երկրաշարժադիմացկուն և շինարարություն, Նախագծման նորմեր» շինարարական նորմերին,
- ՀՀՀՀ 52-01-2021 «Բնություն և երկաթբետոնե կոնստրուկցիաներ» շինարարական նորմերին,
- ՀՀՀՀ 53-01-2020 «Ոռոգակառուցողական կոնստրուկցիաներ» շինարարական նորմերին,
- ՀՀՀՀ IV-11.07.01-2006 «Ենթերկրի և շինությունների մատչելիությունը բնակչության սակավաշարժուն խմբերի համար» շինարարական նորմերին,
- ՀՀՀՀ 31-04.05-2023 «Հատակներ» շինարարական նորմերին,
- ՀՀՀՀ 22-03-2017 «Արհեստական և բնական լուսավորում» շինարարական նորմերին,
- ՀՀՀՀ 13-02-2022 «Անվտանգության տեխնիկական շինարարությունում» շինարարական նորմերին,
- ՀՀՀՀ 30-02-2022 «Տարածքի բարեկարգում» շինարարական նորմերին,
- ՀՀՀՀ կառավարության 19.03.2015թ. «ՀՀ կառուցապատման նպատակով թույլտվությունների և այլ փաստաթղթերի տրամադրման կարգը հաստատելու և ՀՀ կառավարության մի շարք որոշումներ ուժը կորցրած ճանաչելու մասին» N596-Ն որոշմանը,
- ՀՀՀՀ կառավարության 17.10.2024թ. «Շինարարական աշխատանքների զննողային կառավարման նախահաշիվային նորմերն ու դրանց կիրառման կարգը հաստատելու և Հայաստանի Հանրապետության կառավարության 2011 թվականի հունիսի 23-ի N 879-Ն որոշման մեջ փոփոխություններ կատարելու մասին» N1656-Ն որոշմանը,
- ՀՀՀՀ կառավարության 16.02.2006թ. «Հաշմանդամների և բնակչության սակավաշարժուն խմբերի համար սոցիալական, տրանսպորտային և ինժեներական ենթակառուցվածքների մատչելիության ապահովման կարգը հաստատելու մասին» N 392-Ն որոշմանը:

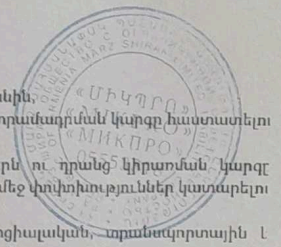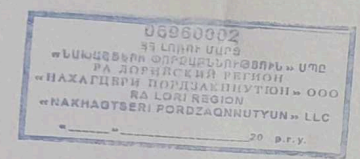

ՏՆՕՐԵՆ		ԱՄՔԱՅԵՏՈՒՄ		«Դիլիջան համայնքի Դիլիջան քաղաքում բազմաֆունկցիոնալ խաղաղաշտի կառուցում»		
ՆԱՍԱԳԵՑ				ՃԱՐՏԱՐԱՊԵՏԱԿԱՆ ՄԱՍ	ՓՈՒՆ	ԹԵՐԹ
					ԱՆ	1
				ԱՆՎՆԱՅՈՒՄ, ԲԱՑԱՏՐԱԳԻՐ	«ՄԻԿՊՐՈ» ՍՊԸ	




07648900
 20

05969002
 «ՆԱԽԱԳԵՐԻ ԲՈՐԶԱԳՆՆՈՒԹՅՈՒՆ» ՍՊԸ
 RA DORHACKY REGION
 «НАКАТЦЕРИ ПОРДЗАГННУТЮН» ООО
 RA LORI REGION
 «НАКАТЦЕРИ ПОРДЗАГННУТЮН» LLC
 20 p.y.




«Դիլիջան համայնքի Դիլիջան քաղաքում բազմաֆունկցիոնալ խաղաղաշտի կառուցում»						
ՏՆՕՐԵՆ	Ա.ՄԻՔՐՈՍԵՄԱՆ		ՃԱՐՏԱՐԱՊԵՏԱԿԱՆ ՄԱՍ	ՓՈՒԼ	ԹԵՐԹ	ԹԵՐԹ
ՆԱԽԱԳԾԵՑ				ԱՆ	2	14
			ՀՈՂԱՄԱՍԻ ՏԵՂԱԿԱՅՄԱՆ ԴԻՐԷԸ ԸՍՏ ԿԱԴԱՍՏՐԻ	«ՄԻԿՐՈՐ» ՍՊԸ		

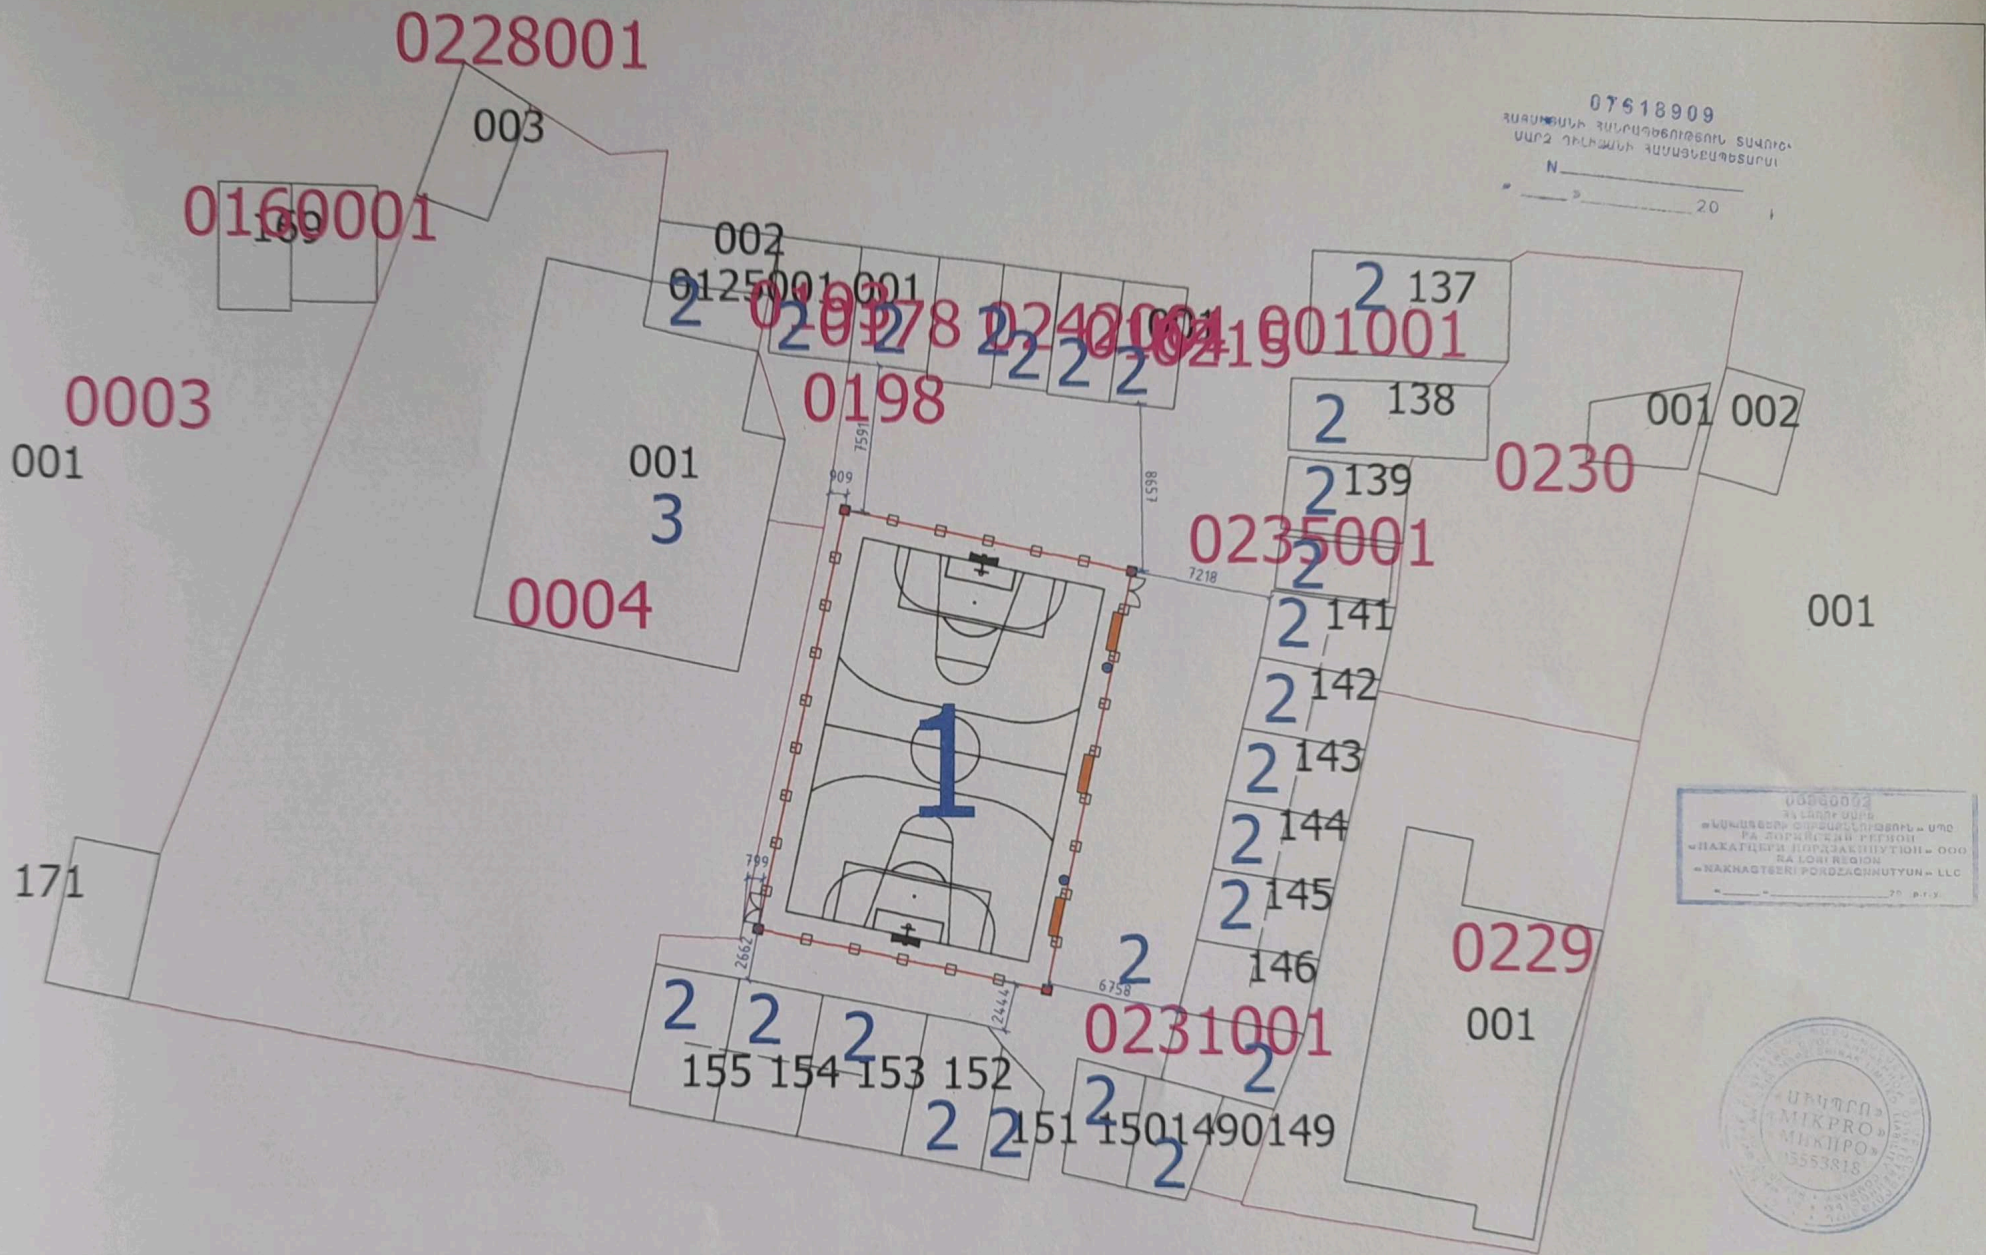

- 1 - Նախագծվող բազմաֆունկցիոնալ խաղաղաշտ
- 2 - Գոյություն ունեցող ավտոտնակներ
- 3 - Գոյություն ունեցող ք/շ-ներ

				«Դիլիջան համայնքի Դիլիջան քաղաքում բազմաֆունկցիոնալ խաղաղաշտի կառուցում»		
ՏՆՈՐԵՆ	Ա.Մ.ԲԱՍԵՆՅԱՆ					
ՆԱԽԱԳԾԵՑ				ԾԱՐՏԱՐԱՊԵՏԱԿԱՆ ՄԱՍ	ԺՈՒԼ	ԹԵՐԹ
					ԱՆ	4
				ՀՈՂԱՄԱՍԻ ԻՐԱԴՐԱՅԻՆ ԵՎ ԳԼՆԱԿՈՐ ՀԱՏԱԿԱԳԻԾ	«ՄԻԿՐՈ» ՍՊԸ	

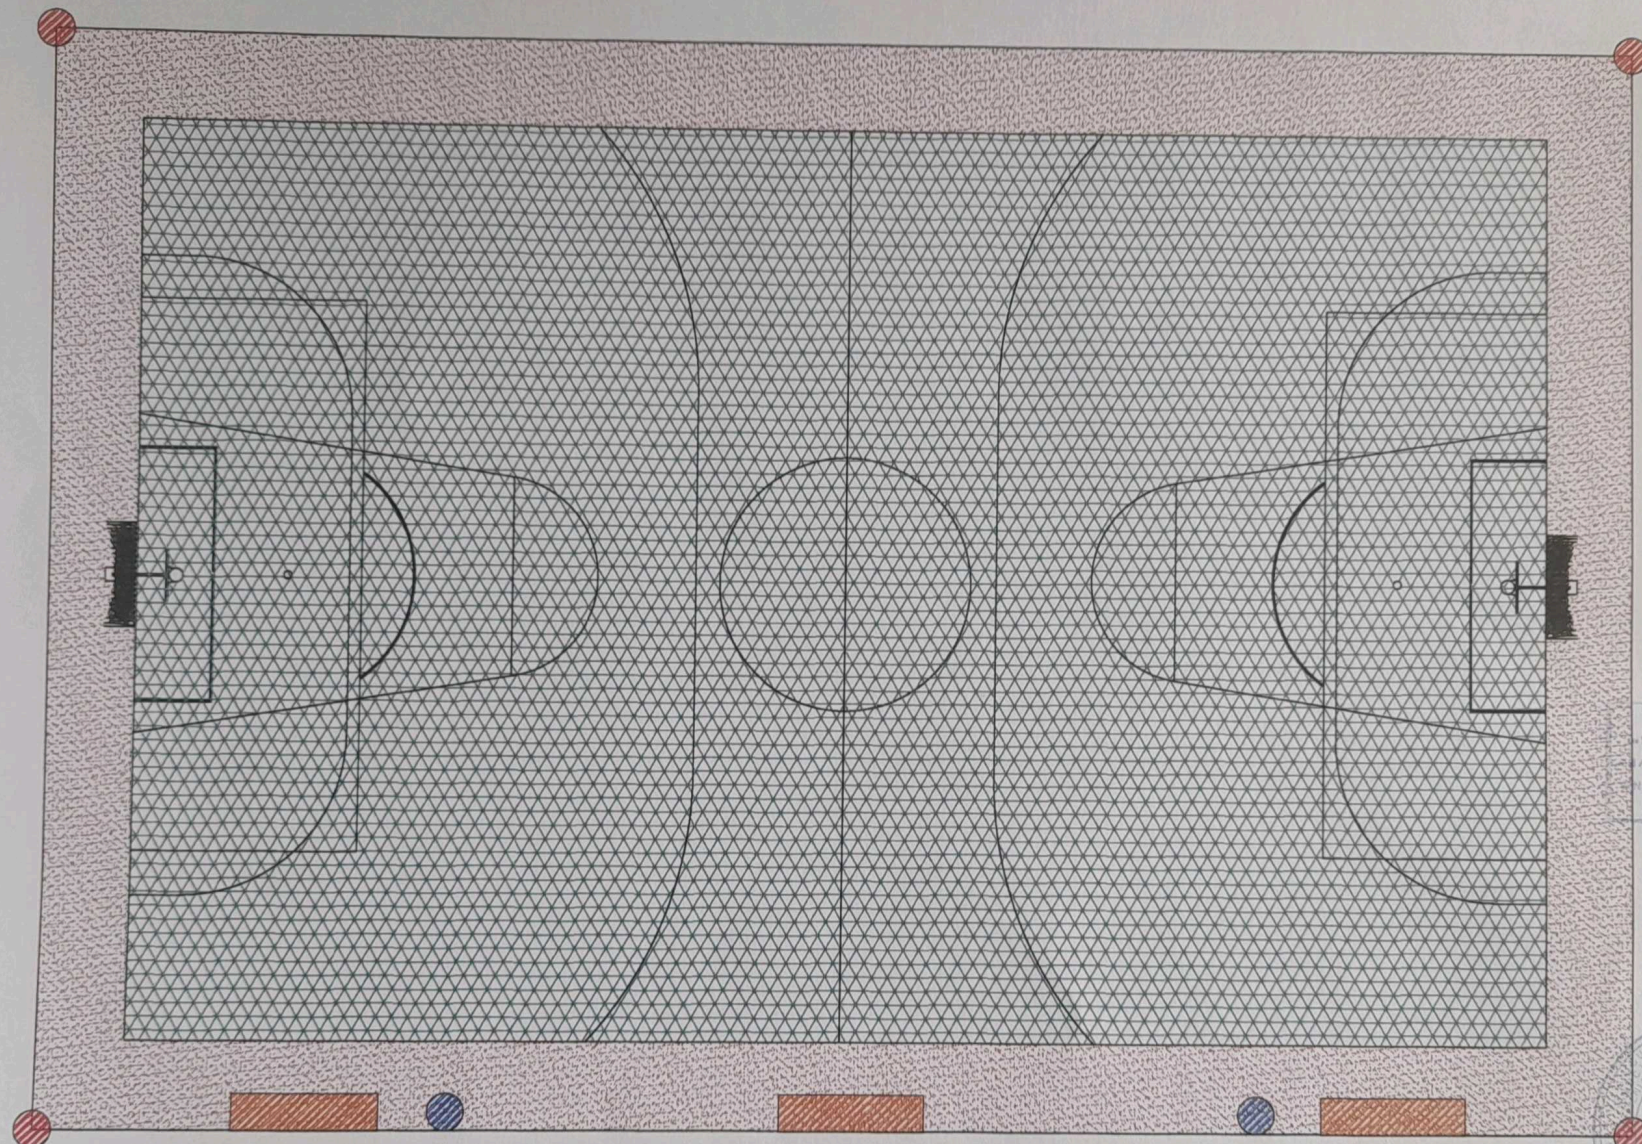

07618909
ՀԱՅԱՍՏԱՆԻ ՀԱՆՐԱՊԵՏՈՒԹՅԱՆ ՏՄԿՈՒԹՅԱՆ
ՍԱՐԶ ՊԵՏԱԿԱՆ ՀԱՄԱՅՆՈՒԹՅԱՆ ՍՈՑԻԱԼԻԶՄԻ

N _____
1: _____ 20 _____




05550002
ՏՆՆՈՒՄ ՍՈՑ
«ՆԱԿԱՏԵՐԻ ԲՈՐՇԱԶՆԱԿՈՒԹՅՈՒՆ» ՍՊԸ
RA «BORISCHEN REGION»
«ԱՄԿՊՐՈ» ՈՐԴՅԱԿՈՒՄՅՈՒՆ» ՓԸԸ
RA LORI REGION
«NAKHADTERI BORISCHENUTYUN» LLC
1: _____ 20 p.r.y.



	ՅԱՆԱԿԱՆ	74 գծմ
	ՆՈՐ ԽՐԱԿԱՆԱՅՈՒՄԻ ՔԱՅԱՆՏԵ ԵԶՐԱՅԱՆ 15x30սմ	74 գծմ
	ՆՈՐ ԽՐԱԿԱՆԱՅՈՒՄԻ ՈՒՅԵԻՆ ԾԱՇԿՈՒԹՅՈՒՆ	330 քմ
	ՆՈՐ ՏԵԽՆՈՂՈՒՄԻ ՆԱՏԱՐԱՆ	3 հատ
	ՆՈՐ ՏԵԽՆՈՂՈՒՄԻ ՄԱՐՍԱՆԱՆ	2 հատ
	ՆՈՐ ԽՐԱԿԱՆԱՅՈՒՄԻ ԼՅՐ ԼԱՄՊՈՒԹՅԱՆ ԶԵՆԱՍՏՈՒՆԵՐ	4 հատ

ՏՆՈՐԵՆ	Ա.ՍԻՔԱՅԵՆԱՆ	«Դիլիջան համայնքի Դիլիջան քաղաքում բազմաֆունկցիոնալ խաղաղաշտի կառուցում»			
ՆԱԽԱԳԾԵՑ		ՃԱՐՏԱՐԱՊԵՏԱԿԱՆ ՄԱՍ	ՓՈՒԼ	ԹԵՐԹ	ԹԵՐԹԵՐ
			ԱՆ	5	14
		ԲԱԶՄԱՖՈՒՆԿՑԻՈՆԱԼ ԽԱՂԱՂԱՇՏԻ ՀԱՏԱԿԱԳԻԾ	«ԱՄԿՊՐՈ» ՍՊԸ		

ՖՈՒՏԲՈԼԻ ԴԱՇՏԻ ՑԱՆԿԱՊԱՏ, ՀԱՏԱԿ ԵՎ ԵԶՐԱՔԱՐ

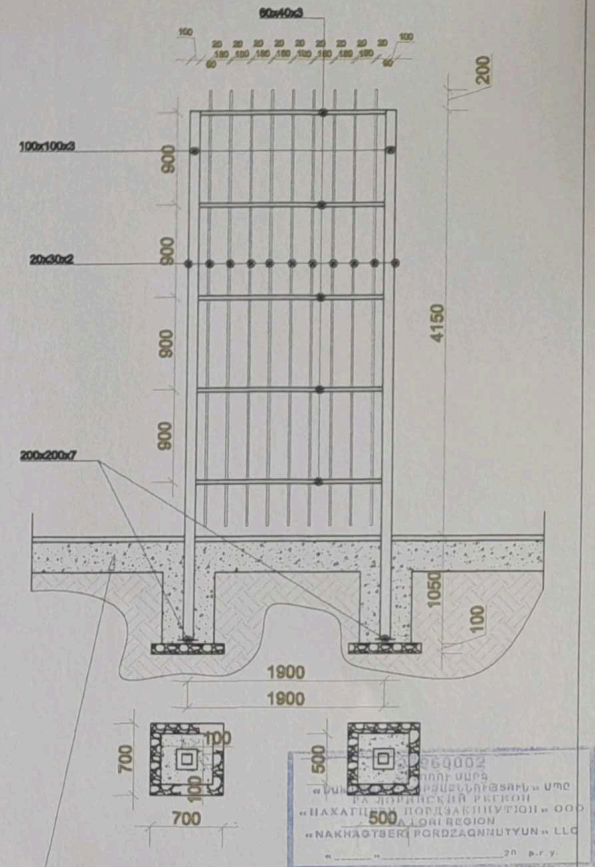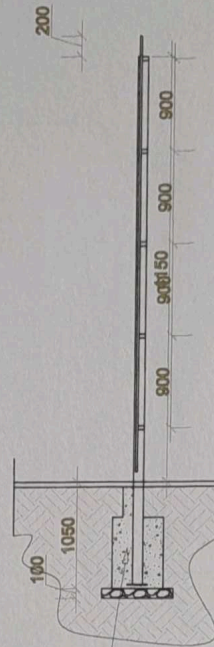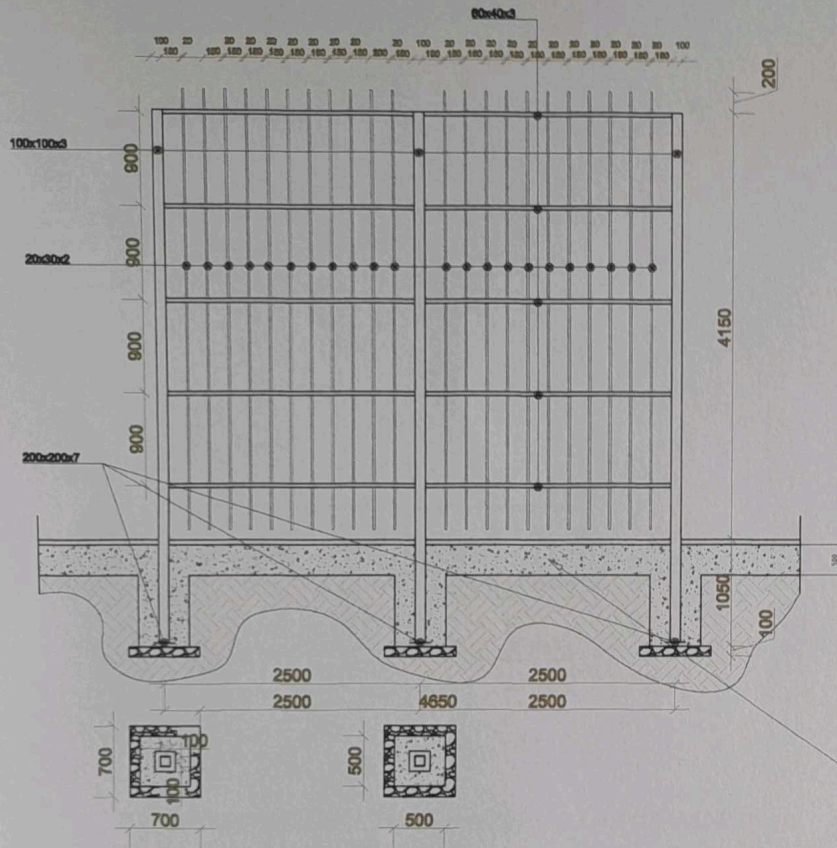


B12.5 ՂԱՍԻ ԲԵՏՈՆԵ ԳՈՆԻ 200X300 մմ.

ይህን ስራ የሚያስተካክል የፍትሕ ሚኒስቴር / የፍትሕ ሚኒስቴር 74 ቁጥር /					ይህን ስራ የሚያስተካክል የፍትሕ ሚኒስቴር / የፍትሕ ሚኒስቴር 74 ቁጥር /				
ጥያቄ	የሰራተኛው	የሰራተኛው	የሰራተኛው	የሰራተኛው	የሰራተኛው	የሰራተኛው	የሰራተኛው	የሰራተኛው	
1	☐ 100X100X3 L=5160	2	9.42	97.21	☐ 100X100X3 L=5160	4	9.42	194.42	
2	☐ 60X40X3 L=4800	8	4.30	105.36	☐ 60X40X3 L=1800	10	4.30	77.4	
3	☐ 20X30X2 L=4250	22	1.39	129.98	☐ 20X30X2 L=4250	18	1.39	108.33	
4									
5	የጥንባቄው ስጦታ 200X200X7	2		4.39	የጥንባቄው ስጦታ 200X200X7	4		8.78	
6	የጥንባቄው ስጦታ 100X100X3	2		0.47	የጥንባቄው ስጦታ 100X100X3	4		0.94	
7	የጥንባቄው ስጦታ ስጦታ - 20.03 ዲሜትር				የጥንባቄው ስጦታ ስጦታ - 21.03 ዲሜትር				
8	የፍትሕ ቢዲ.5 የሰራተኛው 1.35 ኪሎግ፣ ስጦታውም ከፍተኛ 0.098 ኪሎግ				የፍትሕ ቢዲ.5 የሰራተኛው 2.7 ኪሎግ፣ ስጦታውም ከፍተኛ 0.198 ኪሎግ				


Տեսակ	Հատակի շերտեր	Քանակ
Ֆուտբոլի դաշտի Հատակ	 1. Միաժույց Ռետինե Հատակ 2. Միաժույց եր Հատակ 8-15 դասի 10 սմ 3. Խիճ 10 սմ. 4. Գրունտ	330 քմ

		«Հիլիջան համայնքի Հիլիջան քաղաքում բազմաֆունկցիոնալ խաղաղաշտի կառուցում»				
ՏՆՕՐԵՆ	ԱՄԻՔԱՅԵՆԱՆ		ՃԱՐՏԱՐԱՊԵՏԱԿԱՆ ՄԱՍ	ՓՈՒԼ	ԹԵՐԹ	ԹԵՐԹԵՐ
ՆԱՍՈՎԾԵՑ				Ա Ն	8	14
			ԽԱՂԱԴԱՇՏԻ ՑԱՆԿԱՊԱՏ, ՀԱՏԱԿ ԵՎ ԵՃՐԱՔԱՐԵՐ	«ՄԻԿՐՈՆ» ՍՊԸ		

ՎՈԼԵՑՔՈՒ ՎԱՅՆԻ ԿԱՆԳՆԱԿ

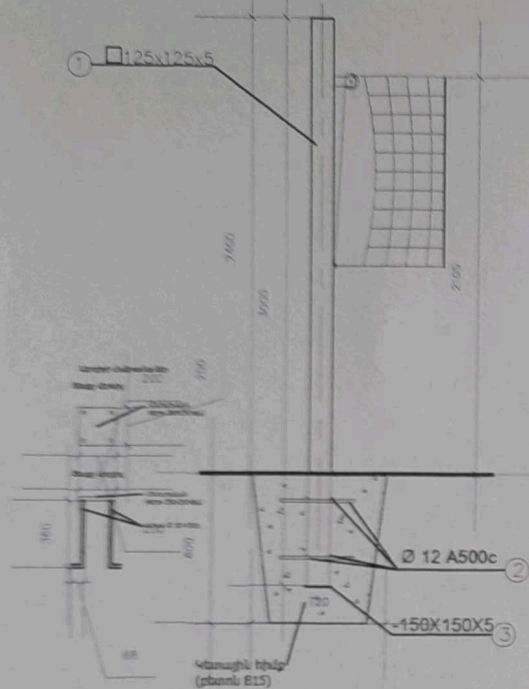

ՔԱՍԿԵՑՔՈՒ ՎԱՅՆԻ ԿԱՆԳՆԱԿ

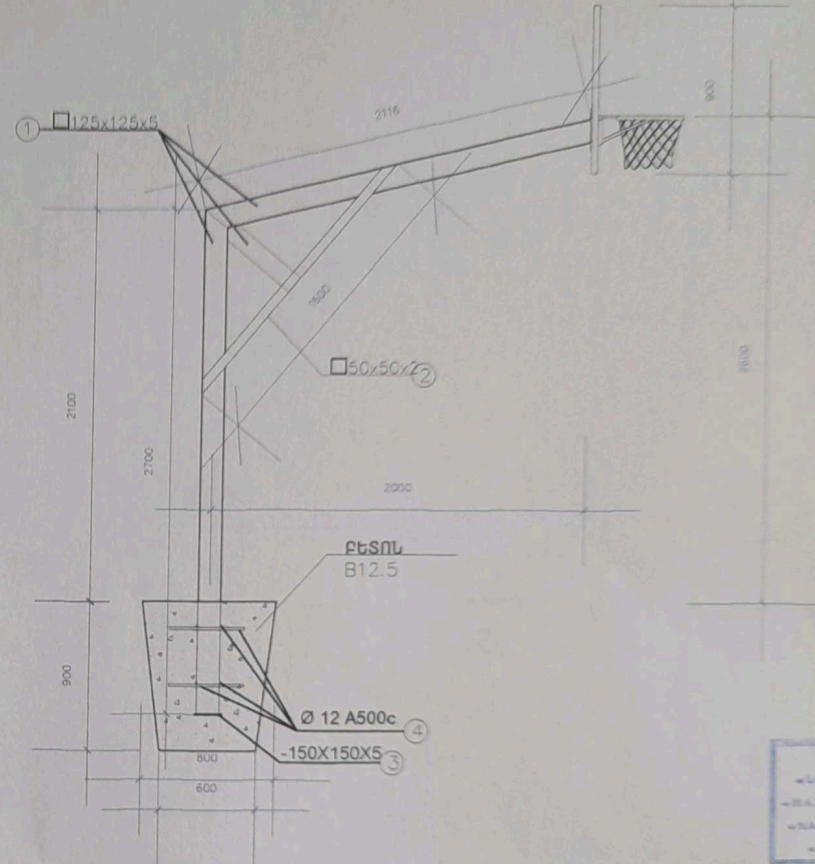

ՔԱՍԿԵՑՔՈՒ ՎԱՅՆԱԿԻ ԵՎ ՎՈԼԵՑՔՈՒ ՑԱՆՑԻ ԿԱՆԳՆԱԿՆԵՐԻ ՄԱՍՆԱԳԻՐ

ՄԱՍՆԱԿԱՆՈՒՄ	№	ՆՇԱՆԱԿՈՒՄ	ՊՈՐՁԻԼ ՄԱՍ	ԷԼԵՄԵՆՏԻ ԵՐԿԱՐ ՄԱՍ	ՔԱՍՆԱ ՅԱՍ	ԸՆԴՀ ԵՐԿԱՐ ՄԱՍ	ԳԾՄ ՔԱՍԵՐ ԿԳ	ԸՆԴՀ ՔԱՍԵՐ ԿԳ	
ՔԱՍԿԵՑՔՈՒ ՎԱՅՆԱԿ ԿԱՆԳՆԱԿ	1	Եվր.ստ. DIN 2395	25x125x5	—	—	10	18.3	183	117.6
	2	Եվր.ստ. DIN 2395	50x50x2	1600	1	1.6	2.93	4.5	
	3	ԳՈՍՏ 103-76	150X5	150	2	—	—	1	
	4	ԳՈՍՏ 5781-82	Ø 12 A500c	300	8	2.4	0.888	2.15	
	ՔԵՏՈՒՆ B 12.5 ԴԱՍԻ V=0.45Ա								
ՎՈԼԵՑՔՈՒ ՑԱՆՑԻ ԿԱՆԳՆԱԿ	1	Եվր.ստ. DIN 2395	25x125x5	3000	2	6	18.3	109.8	116.3
	2	ԳՈՍՏ 103-76	150X5	150	2	—	—	2	
	3	ԳՈՍՏ 5781-82	Ø 12 A500c	300	16	4.8	0.888	4.3	
	ՔԵՏՈՒՆ B 12.5 ԴԱՍԻ V=0.65Ա								
	ՑԱՆԳ				1				

ՀԱՅԱՍՏԱՆԻ ՀԱՆՐԱՊԵՏՈՒԹՅԱՆ ՍՊԻՐԻՏԱԿԱՆ ԲԱԶԱՐԻ ՓԲԸ
«ՀԱՅԱՍՏԱՆԻ ՀԱՆՐԱՊԵՏՈՒԹՅԱՆ ՍՊԻՐԻՏԱԿԱՆ ԲԱԶԱՐ» ՓԲԸ
ՀԱՅԱՍՏԱՆԻ ՀԱՆՐԱՊԵՏՈՒԹՅԱՆ ՍՊԻՐԻՏԱԿԱՆ ԲԱԶԱՐԻ ՓԲԸ
ՀԱՅԱՍՏԱՆԻ ՀԱՆՐԱՊԵՏՈՒԹՅԱՆ ՍՊԻՐԻՏԱԿԱՆ ԲԱԶԱՐԻ ՓԲԸ

07618909







ՀԱՅԱՍՏԱՆԻ ՀԱՆՐԱՊԵՏՈՒԹՅԱՆ ՍՊԻՐԻՏԱԿԱՆ ԲԱԶԱՐԻ ՓԲԸ
ՍԱՐԶ ԴԻՐԱԿԱՆ ՀԱՄԱԿԱՐԳՈՒՄ

N
v 20 1



ՏՆՕՐԵՆ	ԱՄԻՔԱՑԵՑԱՆ	«Դիլիջան համայնքի Դիլիջան քաղաքում բազմաֆունկցիոնալ խաղաղաշտի կառուցում»		
ՆԱԽԱԳԾԵՑ		ՃԱՐՏԱՐԱՊԵՏԱԿԱՆ ՄԱՍ	ՓՈՒԼ	ԹԵՐԹ
			ԱՆ	9
		ՎՈԼԵՑՔՈՒ ՎԱՅՆԻ ԿԱՆԳՆԱԿ		14
		ՔԱՍԿԵՑՔՈՒ ՎԱՅՆԻ ԿԱՆԳՆԱԿ	«ՄԻԿՐՈ» ՍՊԸ	

ԱՐԲԱՐԿՐԻ ԿՏՐՎԱԾՔ, ՏԵՍԵՐ ՄԱՍՆԱԳԻՐ

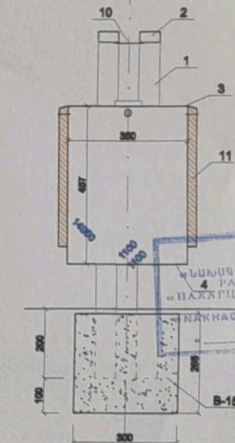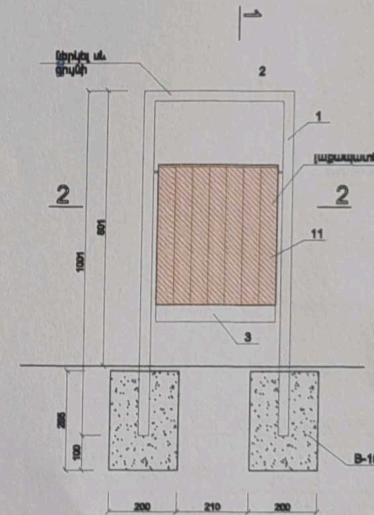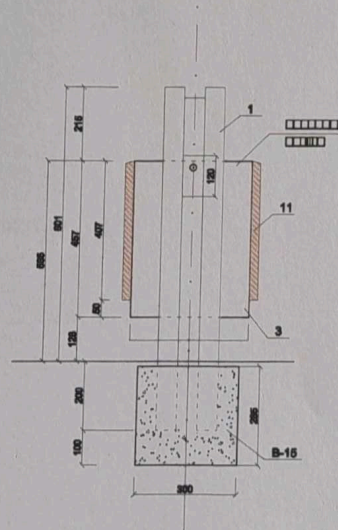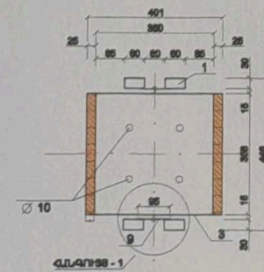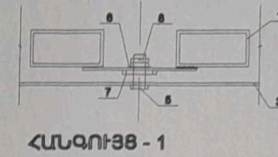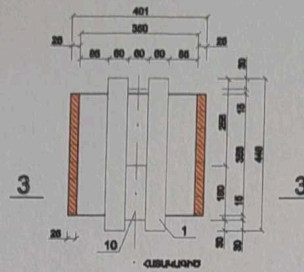

ՃԱԿԱՏ


ԿՏՐՎԱԾՔ 1-1

07618909

ՀԱՅԱՍՏԱՆԻ ՀԱՆՐԱՊԵՏՈՒԹՅԱՆ ՏՆՈՒՄ
ՍՈՐԵՆԻ ՊԵՏԱԿԱՆ ՊԵՏԱԿԱՆԱԳՐԱԿԱՆ

N _____

« _____ » 20 _____

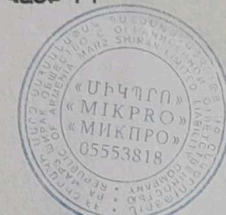


ՄԱՍՆԱԳԻՐ					
ՄԱՍՆԱԳԻՐ N	ՎԱՏԱԿԱՆ	ՋԱՆԱԿ	ԵՐԿԱՐՈՒԹՅՈՒՆ ՃՃ, ըմ	Զառն կգ	
1	☐ խողովակ 60x30x2.5	4	1000	8.0	24.0
2	☐ խողովակ 60x30x2.5	2	445	1.7	5.4
3	Բիթեր 45x350x3	1	0.8037 ըմ	3.8	3.8
4	Բիթեր 355x350x3	1	0.1243 ըմ	2.9	2.9
5	Վալուա M10	2			
6	Տախտակ	2			
7	Տախտակ	2			
8	Մանեկ M10	2			
9	Բիթեր 120x95x3	2	0.0114 ըմ	0.27	0.54
10	Բիթեր 180x95x3	1	0.0182 ըմ	0.36	0.36
11	Փայտե չորսու 50x25	14	407		
Բետոն B-15		2		0.02	0.04



Եռակգված մետաղի թաշ 1%

ՏՆՈՒՄ	Ա.ՄԻՔՐՈ	«Դիլիջան համայնքի Դիլիջան քաղաքում բազմաֆունկցիոնալ խաղաղաշտի կառուցում»		
ՆԱԽԱԳԾԵՑ		ՃԱՐՏԱՐԱՊԵՏԱԿԱՆ ՄԱՍ		
		ՓՈՒԼ	ԹԵՐԹ	ԹԵՐԹԵՐ
		ԱՆ	10	14
		ԱՐԲԱՐԿՐԻ ԿՏՐՎԱԾՔ, ՏԵՍԵՐ ՄԱՍՆԱԳԻՐ		
		«ՄԻԿՐՈ» ՍՊԸ		


ՆԱՏԱՐԱՆԻ ԿՏՐՎԱԾԸ, ՏԵՍԲԵՐ ՄԱՍՆԱԳԻՐ

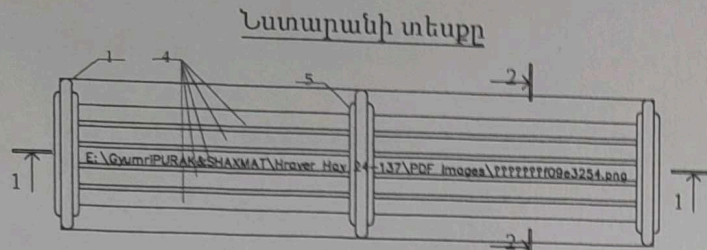

Տեսքը դիմացից

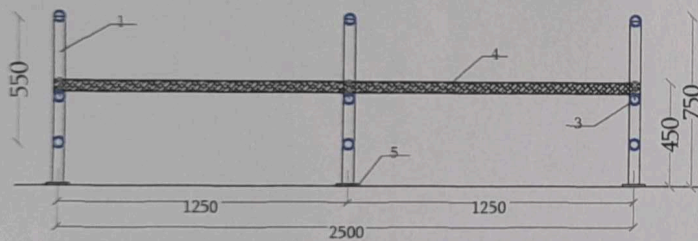
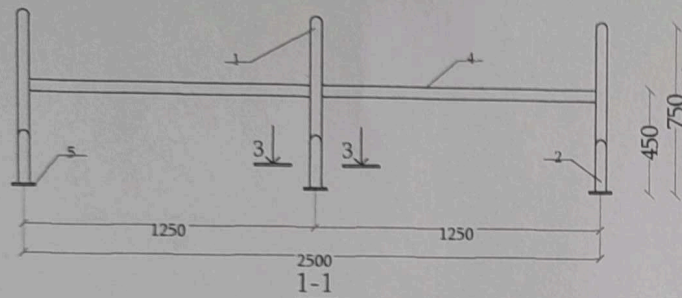


3-3

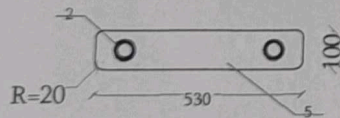


Ծանոթություն

- Բոլոր չափերը տրված են մմ-ով:
- Նստարանների և աղյամանների տեղերը համաձայնեցնել պատվիրատուի հետ:

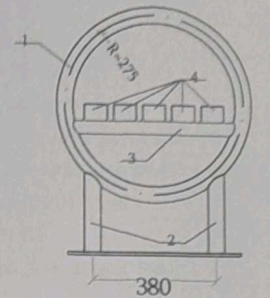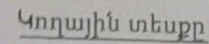

2-2

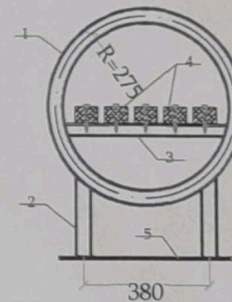


Նստարանի պատրաստման ամփոփաթեթ

№ Դիրք	Նշանակումը	Անվանումը	քանակ	Քաղ կգ.	Ծանոթ
1	ГОСТ3262-75*	Ø50x4,5 L=1,73 հատ	3	6,16	32,0
2	ГОСТ3262-75*	Ø50x4,5 L=0,42 հատ	6	6,16	15,6
3	ГОСТ3262-75*	Ø50x4,5 L=0,49 հատ	3	6,16	9,1
4	—	Փայտեղետ չորս 50x70x2550 հատ	5		0,044625
5	ГОСТ103-76	530x100x10 հատ	3	7,85	12,5

		«Հիլիջան համայնքի Հիլիջան քաղաքում բազմաֆունկցիոնալ խաղաղաշտի կառուցում»				
ՏՆՈՐԵՆ	Ա.ՄԻՔԱՅԵՆԱՆ		ԾԱՐՏԱՐԱԴԵՏԱԿԱՆ ՄԱՍ	ՓՈՒԼ	ԹԵՐԹ	ԹԵՐԹԵՐ
ՆԱԽԱԳԵՑ				Ա Ն	11	14
			ՆԱՏԱՐԱՆԻ ԿՏՐՎԱԾԵ, ՏԵՍԵՐ ՄԱՍՆԱԳԻՐ	«ՄԻԿՊՐՈ» ՍՊԸ		

ԼՈՒՍԱՎՈՐՈՒԹՅՈՒՆ ՀԵՆԱՍՅՈՒՆ Մ 1:25

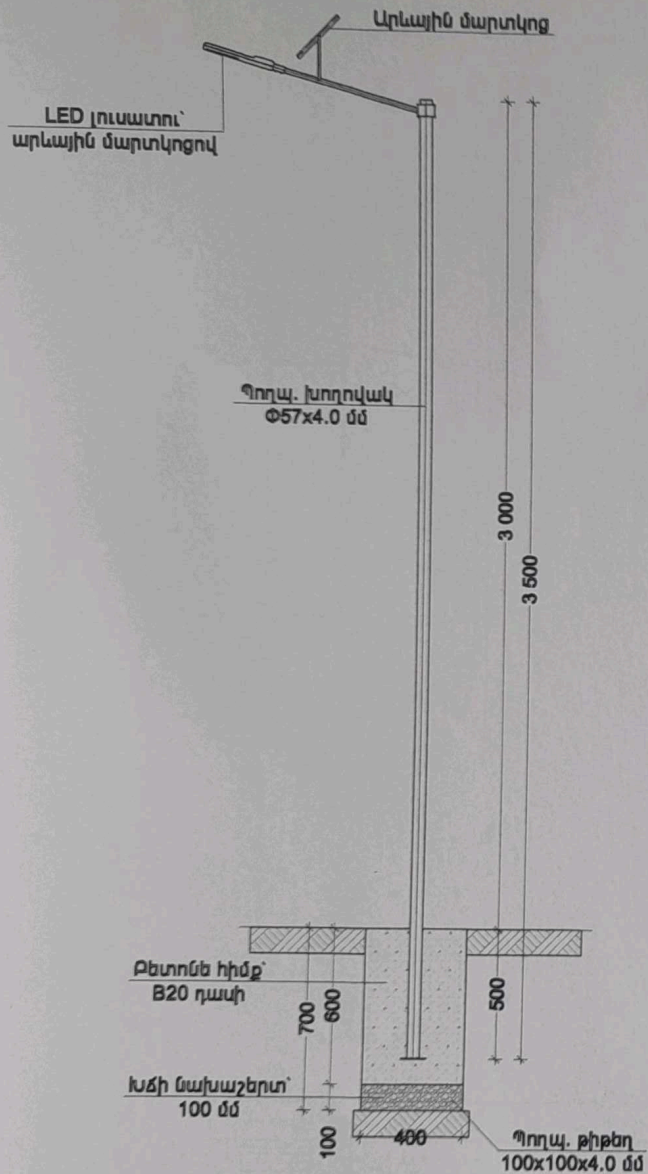


ԼՈՒՍԱՎՈՐՈՒԹՅՈՒՆ ՀԵՆԱՍՅՈՒՆ ԿԱՌՈՒԹՅՈՒՆ ԱՇԽԱՏԱՆՔՆԵՐԻ ՄԱՍՆԱԳԻՐ ՄԵՎ ՀԱՅԻ ՀԱՄԱՐ

ԼՈՒՍԱՎՈՐՈՒԹՅՈՒՆ ՀԵՆԱՍՅՈՒՆԵՐԻ ԸՆԴՀԱՆՈՒՐ ՔԱՆԱԿԸ -26 ՀԱՏ

N/N	ԱՇԽԱՏԱՆՔԻ ԱՆԱՆՈՒՄԸ	Չ/Մ	ՔԱՆԱԿ
1.	Գրունտի փորում հիմքի համար	մ³	0.11
2.	Խճի նախաշերտի լիցք հիմքի տակ՝ 100 մմ	մ³	0.018
3.	Հիմքի կառուցում B20 դասի քետոնից	մ³	0.10
4.	Ավելորդ գրունտի քարծում և տեղափոխում	մ³	0.11
5.	Պողպատե խողովակի տեղադրում՝ $\Phi 57 \times 4.0$, L=3.50 մ, 1 հատ	կգ	18.20
6.	Պողպատե թիթեղ՝ $100 \times 100 \times 4.0$, 1 հատ	կգ	0.31
7.	Պլաստմասե խցան՝ $\Phi 51$ մմ	հատ	1
8.	LED լուսատու, արևային մարտկոցով՝ 50w	հատ	1

ԼՈՒՍԱՏՈՒԻ ՏԵՍԵՐ

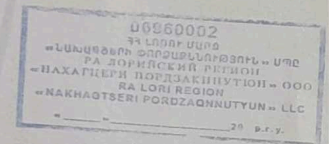


ԼՈՒՍԱՏՈՒԻ ՏԵՍՆԻԿԱԿԱՆ ԲՆՈՒԹՎԱԳԻՐ

- Արևային էներգիայով աշխատող LED լուսատու, փողոցների և այգիների լուսավորության համար
- Հզորությունը՝ 50w
- Լուսավորման մակերեսը՝ 150 մ²
- Լիցքավորման տևողությունը՝ 4-6 ժամ
- Աշխատանքի տևողությունը՝ 12-15 ժամ



ՏՆՕՐԵՆ	Ա.Ս.ԻՍԱԿՅԱՆ	«Դիլիջան համայնքի Դիլիջան քաղաքում բազմաֆունկցիոնալ խաղաղաշտի կառուցում»		
ՆԱԽԱԳԾԵՑ		ՃԱՐՏԱՐԱԴԵՏԱԿԱՆ ՄԱՍ	ՓՈՒԼ	ԹԵՐԹ
			ԱՆ	12
				14
		ԼՈՒՍԱՎՈՐՈՒԹՅԱՆ ՀԵՆԱՍՅՈՒՆԵՐ	«ՄԻԿՐՈ» ՍՊԸ	

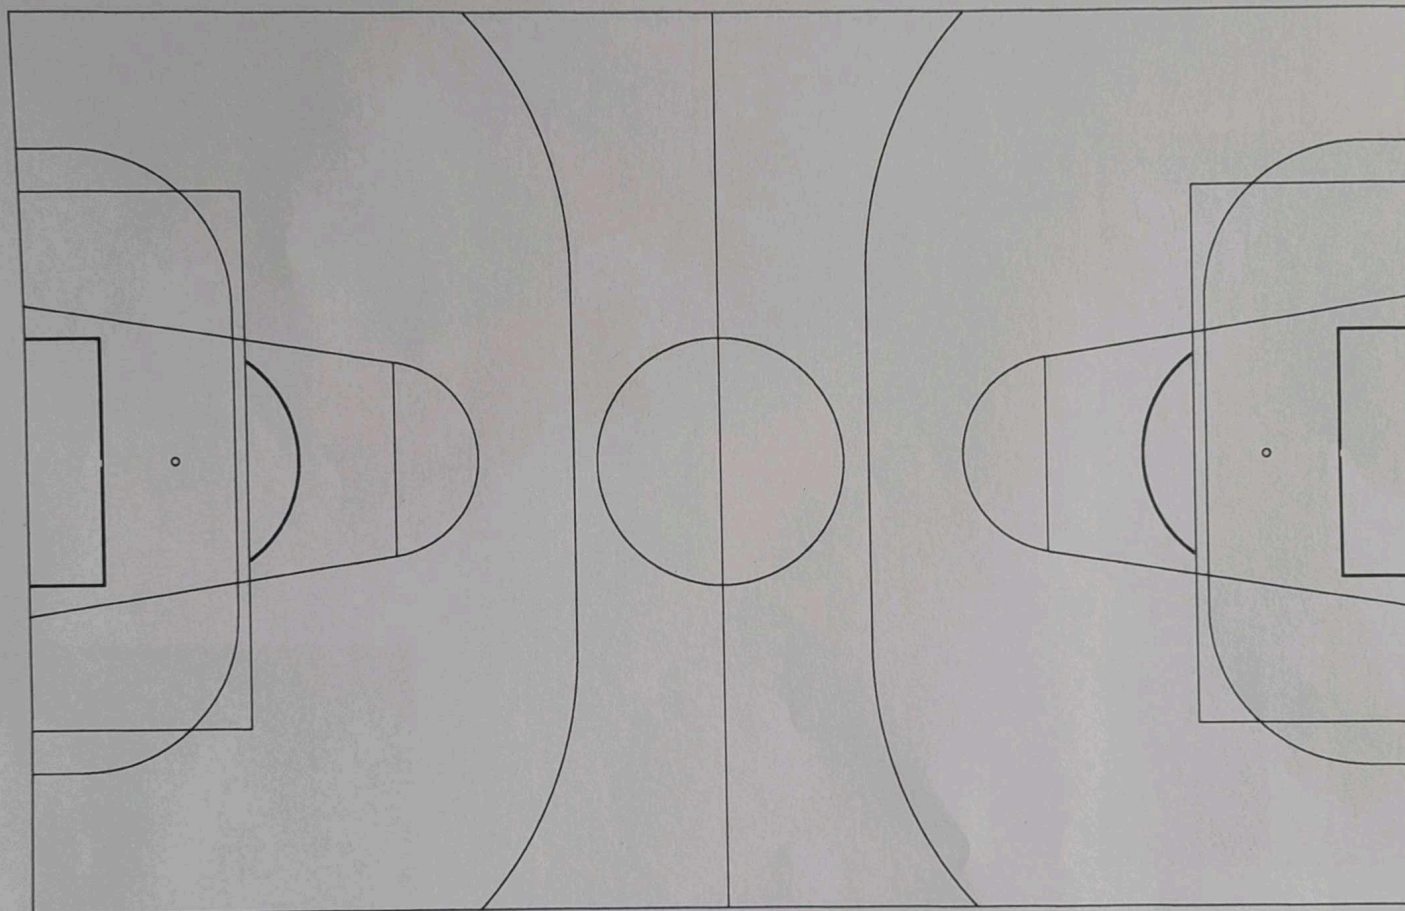

07918909
ՀԱՅԱՍՏԱՆԻ ՀԱՆՐԱՊԵՏՈՒԹՅԱՆ ՏՆՎՈՐ
ՄԱՐԶ ԴԻԼԻՋԱՆԻ ՀԱՄԱԿԱՆՔԱԳԵՏԱՐԱՆ
N _____
« _____ » _____ 20 ____ թ.


06950002
ՀՀ ԼՈՐԻ ՄԱՐԶ
«ՆԱԽԱԳԵՏԻ» ՓԲԸ-ԲԵՆԵՆԻՔՅՈՒՆ ՍՊԸ
РА ЛОРИЙСКИЙ РЕГИОН
«НАХАГЕТИ» ПОДЪЕЗДНОСТЬЮН» ООО
RA LORI REGION
«NAKHAGETSI» PODZACHNUTYUN» LLC
20 թ. Վ. Կ.



ԳՆԱՆՇՈՒՄ 208 մ

	ՅԱՆԱԿԱՐԱՆ	74 գծմ
	ԼՈՐԻ ԽՈՒՄԱՆԱՅԻՆ ԲԱՆԱԿԱՆ ԵՐԿՐԱՆ 15x30սմ	74 գծմ
	ԼՈՐԻ ԽՈՒՄԱՆԱՅԻՆ ՈՒՇԵՐԻ ԽՈՒՄԱՆԱՅԻՆ	330 գմ
	ԼՈՐԻ ՇԵՐՈՒՐԱՊԻ ԼՈՐԻՆ	3 հառ
	ԼՈՐԻ ՇԵՐՈՒՐԱՊԻ ՄԻՔՐՈ	2 հառ
	ԼՈՐԻ ԽՈՒՄԱՆԱՅԻՆ ԵՐԿՐԱՆ ԼՈՐԻ ԽՈՒՄԱՆԱՅԻՆ	4 հառ

«Դիլիջան համայնքի Դիլիջան քաղաքում բազմաֆունկցիոնալ խաղաղաշփյու լկառուցում»						
ՏՆՎՈՐԵՆ	ԱՄԻՔԱՅԵՆՈՒՆ		ՃԱՐՏԱՐԱՊԵՏԱԿԱՆ ՄԱՍ	ԱՆ	ԹԵՐԹ	ԹԵՐԹԵՐ
ՆԱԽԱԳԵՏ					13	14
			ԲԱԶՄԱՖՈՒՆԿԻՈՆԱԼ ԽԱՂԱՂԱԾՏԻ ԳՆԱՆՇՈՒՄ ՀԱՏԱԿԱԳԻԾ	«ՄԻԿՐՈ» ՍՊԸ		

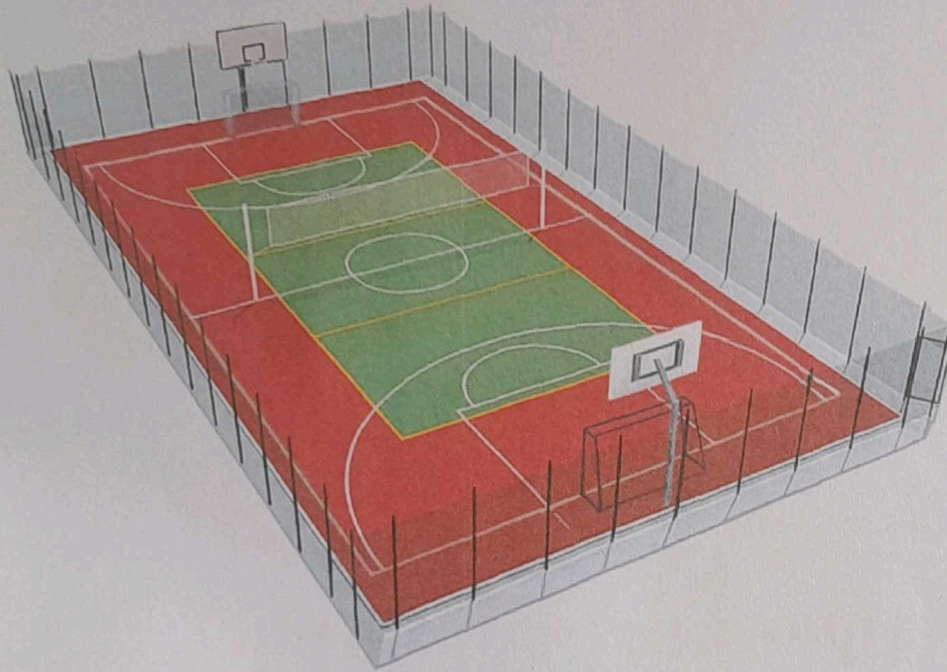

07518909
 ՀԱՅԱՍՏԱՆԻ ՀԱՆՐԱՊԵՏՈՒԹՅԱՆ ՏՄԱԿՈՒԹՅԱՆ
 ՄԱՐԶԻ ԴԻԼԻՋԱՆԻ ՀԱՄԱԵՆՁԱՊԵՏՈՒԹՅԱՆ
 N _____
 « _____ » _____ 20 ____ թ.



ՏՆՕՐԵՆ		Ա.ՄԻԲԱՑԵՆՑԱՆ		«Դիլիջան համայնքի Դիլիջան քաղաքում բազմաֆունկցիոնալ խաղաղաշախի կառուցում»		
ՆԱԽԱԳԾԵՑ				ՃԱՐՏԱՐԱԴԵՏԱԿԱՆ ՄԱՍ	ԱՆ	ԹԵՐԹ
						14
				ԵՌԱԶԱՓ ՏԵՍԸ	«ՄԻԿՐՈ» ՍՊԸ	

07518909
ՀԱՅԱՍՏԱՆԻ ՀԱՆՐԱՊԵՏՈՒԹՅԱՆ ՏՄԱԿԱՆ
ՄԱՐԶԻ ԴԻԷԿԱՆԻ ՀԱՄԱԿԱՏՈՒԹՅՈՒՆ
N _____
K _____ 20 _____

ՀԻՆԱԶՄԱԿԵՐՊՄԱՆ ՄԱՍ

06560002
ՀՀ ԼՈՐԻ ՄԱՐԶ
«ՆԱԽԱԶՏԵՐԻ ՓՈՐԶԱԳՆՆՈՒԹՅՈՒՆ» ՍՊԸ
«НАХАГЦЕРИ ПОРДЗАГННУТЮН» ООО
RA LORI REGION
«NAKHAOTSERI PORDZAGNNUTYUN» LLC
« _____ » 20 _____ թ. Վ. Մ.



ԲԱՑԱՏՐԱԳԻՐ, ԱՆՎԱՆԱՑԱՆԿ

ԱՇԽԱՏԱՆՔԱՅԻՆ ԳԾԱԳՐԵՐԻ ՑՄԱԿ

ԱՊՏԱ	ԱՆՎԱՆՈՒՄԸ	ԾԱՆՈԹՈՒԹ.
1	Աշխատանքային գծագրերի ցանկ, բացատրագիր	ԵԿ - 1
2	Բացատրագիր տարածքի բարեկարգման համար անհրաժեշտ շին. մեքենաներ, մեխանիզմներ եվ սարքավորումներ	ԵԿ - 2
3	Աշխատանքների կատարման ժամանակացույց	ԵԿ - 3
4	Շինհրապարակի անվտանգության նշաններ	ԵԿ - 4
5		

ԲԱՑԱՏՐԱԳԻՐ

Դիլիջան համայնքի Դիլիջան բաղադրում բազմաֆունկցիոնալ խաղաղաշտի կառուցման շինարարական աշխատանքների մշակման ժամանակ օգտագործվել են նորմատիվային փաստաթղթեր:

ՀՀՀՀ 1 - 3.01.01.2008 "Շինարարության կազմակերպում"

ՀՀՀՀ 1.04.03 - 85 "Շինարարության տնտեսության նորմեր" ձեռնարկներին համապատասխան:

Շինարարությունը ենթադրվում է իրականացնել կապալային եղանակով: Գլխավոր կապալառու կազմակերպությունը որոշվում է մրցույթով:

Օրյենտը ըստ ՀՀՀՀ 20.06-2020-ի գտնվում է սեյսմիկ ազդեցության երկրորդ սեյսմիկ գոտում:

1. Միևնույն շինմոնտաժային աշխատանքների սկսելը կատարել կազմակերպչական, տեխնիկական և նախապատրաստական աշխատանքներ:

1. Շինարարական ժամանակավոր ցանկապատում
2. Ժամանակավոր կենցաղ - գրասենյակային տնակների տեղադրում
3. Շինմոնտաժային մեխանիզմների և անհրաժեշտ սարքերի և գործիքների առաքում շինհրապարակ
4. Ժամանակավոր էլեկտրալայնի և ջրի մատակարարում

• Ժամանակավոր էլեկտրամատակարարումը և ջրամատակարարումը իրականացնել համապատասխան կազմակերպությունների կողմից տրվող տեխնիկական պայմաններին:

2. Շինմոնտաժային աշխատանքների իրականացման եղանակները. շտրիկ հարթեցման աշխատանքները նախատեսվում է իրականացնել մեխանիզմով, իսկ ոչ հասանելի մասերում՝ ձեռքով: Մշակված գրունտը պահպանվում է փորվածքների եզրին ետլիցիի նպատակով: Հիմքի կառուցումից հետո գրունտի ետլիցիը անհրաժեշտ է կատարել ըստ շերտերի տոփանմամբ ձեռքի տոփանիչներով:

• Միաձուլվ բետոն և երկաթբետոն կոնստրուկցիաների իրականացման համար նպատակահարմար է գույքային կադապարամածի կիրառումը:

• Կոնստրուկցիաների ամրանվորումը առաջարկվում է իրականացնել ինչպես առանձին ձողերով, այնպես էլ ամրանային կմախքներով և ցանցերով: Բետոնացումից առաջ անհրաժեշտ է ստուգել ամրանի, միջադիրների և կադապարամածի տեղադրման ճշտությունը, ամրանը պետք է մաքրված լինի կեղտից և ծանգից:

• Բետոնի խառցումը անհրաժեշտ է կատարել խորքային և մակերեսային թրթռիչներով:

• Մարդկանց շարժումը բետոնացված մակերևույթների վրա և կադապարամածի տեղահանումը թույլատրվում է բետոնի 1.5 ՄՊ ամրության ձեռքբերումից հետո:

• Շինարարության նյութատեխնիկական մատակարարումը նախատեսվում է շինարարական ինդուստրիայի ձեռնարկություններից և գլխավոր կապալառուի արտադրական բազայից: Պահանջվող համապատասխան դասի բետոնը և շաղախը կատարվեն մոտակա բետոնաշաղախային հանգույցից՝ թափից պտտվող մեքենաներով: Բետոնը ավտոբեռնակապուկով մղվում է դեպի կոնստրուկցիաներ:



3. Կրող և պատող շինմոնտաժային աշխատանքներ. Շին աշխատանքների ժամանակ պատող և կրող կոնստրուկցիաների որակի հսկողությունը իրականացնել ՀՀՀՀ - 13-03-2022 «Պատող և կրող կոնստրուկցիաներ» նորմերի դրույթներին համապատասխան:

4. Նախագծա - նախահաշվային փաստաթղթերի կազմում Նախագծա - նախահաշվային փաստաթղթերում նախատեսված բոլոր տեսակի բանդման և ապամոնտաժման աշխատանքները իրականացնել ՀՀՀՀ 3.03.01 - 85 - ի և ՀՀՀՀ III - 4 - 80 պահանջներին համապատասխան:

5. Շինմոնտաժային աշխատանքների որակի հսկում Շինմոնտաժային աշխատանքների որակի արտադրական հսկումը ներառում է՝
ա) կոնստրուկցիաների, շինվածքների նյութերի և սարքավորումների փաստաթղթերի մուտքային հսկում
բ) արտադրական և առանձին պրոցեսների օպերացիոն հսկում
գ) շինմոնտաժային աշխատանքների ընդունման հսկում

Հսկման նպատակն է թերությունների բացահայտումը շինարարության ընթացքում և դրանց վերացման կամ կանխման միջոցառումների սահմանում: Հսկման արդյունքները գրանցվում են շինարարության վարման մատյանում:

6. Երթակա միջավայրի պահպանում Աշխատանքների կատարման ժամանակ ձեռնարկվող միջոցառումներ տարածքի կանաչապատված գոտիների պահպանման համար: Երթակա տի փոշույն բացառման նպատակով աշխատանքներ կատարելու ժամանակ առաջացած շինարար շենքից հանել տարաներով կամ պարկերով՝ կունկի օգնությամբ, ոչ թե հարկից ցած թափելով: Թույլ չտալ ինքնահոս ջրերի հոսք:

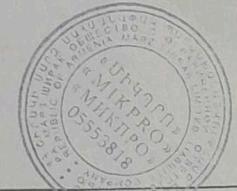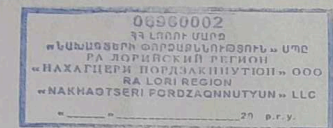

ՏՆՈՐԵՆ		ԱՄՈՔԱՑԵՑՄԱՆ		«Դիլիջան համայնքի Դիլիջան բաղադրում բազմաֆունկցիոնալ խաղաղաշտի կառուցում»		
ՆԱԽԱԳԾԵՑ				ՇԻՆԿԱԶՄԱԿԵՐՄԱՆ ՄԱՍ	ՓՈՒԼ	ԹԵՐՈՑ
					ԱՆ	4
						4
				ԱՆՎԱՆԱՑԱՆԿ, ԲԱՑԱՏՐԱԳԻՐ	«ՄԻԿՐՈՆ» ՍՊԸ	

Շինմոտևաժայիկ աշխատանքներ կատարելու ժամանակ խիստ պահպանել ՇՆուԿ III - 4 - 80 "Անվտանգության տեխնիկական շխարհարությունում" ձեռնարկի պահանջներով:

Կանոնների հետ՝ ըստ

Հակահրեշտեային անվտանգությունը շիկհրապարակում, աշխատատեղերում և աշխատանքի տեղամասերում անհրաժեշտ է ապահովել համապատասխան «Հակահրեշտեային անվտանգության կանոններ» եռակցման և այլ աշխատանքների կատարելու համար կատարված պետականորոշ 12.1.004 - 76 - ի կողմից:

• Էլեկտրաէռակցման սարքը և եռակցվող նյութը պետք է լինեն հողանցված:

• Եկնարարության տևողության օրացույցային պլան

Աշխատանքների կատարման հերթականությունը և տևողությունը տրված են կից ներկայացվող ժամանակացույցում:



Աշխատանքային նախագիծը մշակված է 22 տարածքում գործող նորմատիվնիկական փաստաթղթերի պարտադիր պահանջներին համապատասխան:

ՏԱՐԱԾՔԻ ԲԱՐԵԿԱՐԳՄԱՆ ՀԱՄԱՐ ԱՆՀՐԱԺԵՇՏ

դիրք	Անվանում	Մակեիչ	Քանակ
1	Էքսկավատոր /Անվալոր/	Ցանկացած	1 հատ
2	Տոփակիչ	Ցանկացած	1 հատ
3	Հետիար մուրճ	Ցանկացած	1 հատ
4	Գույքային կադասարամած /Մետաղական/	Կոմպլ.	1 հատ
5	Էլեկտրական մակերեսային թրթռիչ	Ցանկացած	1 հատ
6	Էլեկտրական խորքային թրթռիչ	Ցանկացած	1 հատ
7	Փոխարկիչ թրթռիչների համար	Ցանկացած	1 հատ
8	Էլեկտրական գայլիկնող սարք	Ցանկացած	1 հատ
9	Էլ. նռակցման ազդեցատ	Ցանկացած	1 հատ
10	Ինքնաթփայ ավտոմեքենա	20-տ Ծանկացած	1 հատ
11	Բեռնատար ավտոմեքենա	10-տ Ծանկացած	1 հատ

07518909

N _____
« _____ » _____ 20

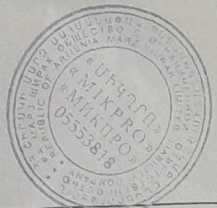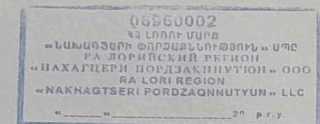

ՏՐՈՐՆ		«Դիլիջան համայնքի Դիլիջան քաղաքում բազմաֆունկցիոնալ խաղաղաշտի կառուցում»		
ԱՄՈՒԱԾԵՅ	ԱՄՈՒԱՑԵԼՆԱ	ՇԻՆԿԱԶՄԱԿԵՐՊՄԱՆ ՄԱՍ	ՓՈՒԼ	ԹԵՂԵ
			ԱՆ	2
				ԹԵՂԵՐ
				4
		ԱՆԿԱՆԱՑԱՆԿ, ԲԱՅԱՏՐԱԳԻՐ	«ՄԻԿՐՈՒ» ՍՊԸ	

ԱՇԽԱՏԱՆՔՅԻՆ ԳՐԱՖԻԿ

Շին. աշխատանքների տեղամասերը	Ամիսներ											
	1	2	3	4	5	6	7	8	9	10	11	12
Նախապատրաստական աշխատանքներ	10											
Քանդակման աշխատանքներ	10											
Հիմնային աշխատանքներ	10											
Պարզաբանության աշխատանքներ		10										
Շինարարական աշխատանքներ			10									
Ներքին և արտաքին զարդաներ				10								
Պարզաբանության աշխատանքներ					10							
Մեջ աշխատանքներ						10						
							10					
								10				
									10			
										10		
											10	
												10

Շին. մուտամային աշխատանքների տևողությունը կազմում է 120 օրգույքային օր

Աշխատանքների կատարման համար անհրաժեշտ մասնագետների զանկ

Հ/Հ	Մասնագետների որակավորումը	Կրթություն	Քանակը
1	Ճարտարագետ շինարար	Քաղաքացույց	1 հոգի
2	Առարհագրորդ վարպետ	Միջին մասնագիտական	1 հոգի
3	Սնվարդորդ վարպետ	Միջին մասնագիտական	1 հոգի
4	Օժանդակ քանկոր	Միջնակարգ	2 հոգի
5	Որմնադիր քանկոր	Միջնակարգ	1 հոգի
6	Մուտամոլ	Միջնակարգ	1 հոգի


Աշխատանքների կատարման համար անհրաժեշտ լիցենզիաների զանկ

Շինարարության իրականացում հասարակական շինարարության

Շինարարությունում օգտագործվող նյութերին և իրերին ներկայացվող նախապայման

պահանջները

- Շինարարությունում օգտագործվող նյութերը պետք է ապահովվեն տարածքում գործող տեխնիկական կանոնադրված և պահպանվող համապատասխանությունը
- կուսենեան համապատասխան ՀՀ օրենսդրությամբ հաստատված կազմին համապատասխանորակի հավաստագրեր
- Արտադրողի կողմից հաստատված նրաշխարային ժամկետներ

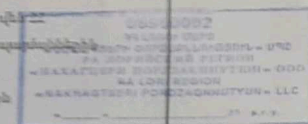

07.08.2019
ՄԱՅԱԿԱՆԱ ԴԱՆԱԳՈՐԴՈՒՄԸ ՅԱՎՈՐ
ՄԱՐԶ ԴԱՆԱՆԱ ԴԱՄԱՆԱԳՈՐԴՈՒՄԸ
N 20





ՏՆՈՐԵՆ		ԱՄՈՔԱՅՈՒՄՆԱԸ		«Դիլիջան համայնքի Դիլիջան քաղաքում բազմաֆունկցիոնալ խաղաղաշտի կառուցում»		
ԱՄԱՌՈՅՑ				ՇԻՆԱԿԱՆԱԿԵՐՈՒՄԱՆ ՄԱՍ		
				ՓՈՒԼ	ԹԵՐԹ	ԹԵՐԹԵՐ
				ԱՆ	3	4
				ԱՇԽԱՏԱՆՔՅԻՆ ԳՐԱՖԻԿ		
				«ՍԻԿՊՐՈ» ՍՊԸ		

ՀԻՆ ՀՐԱՊԱՐԱԿԻ ԱՆՎՏԱՆԳՈՒԹՅԱՆ ՆՇԱՆՆԵՐ

ՀԻՆ ՀՐԱՊԱՐԱԿԻ ԱՆՎՏԱՆԳՈՒԹՅԱՆ ՆՇԱՆՆԵՐ

Անվտանգության նշանի համար	Անվտանգության նշանի տեսք	Անվտանգության նշանի անվանում
W09		Ուշադրություն վտանգավոր է
P21		Մոտոքն արգելվում է
P03		Չի թույլատրվում

Ազդանշանային ցանցապատ ԳՈՍՏ 12.4.0-9-89

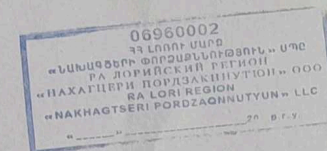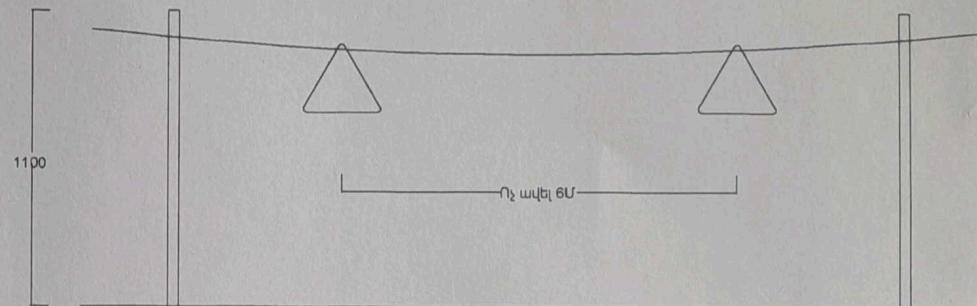

07618909
ՀԱՅԱՍՏԱՆԻ ՀԱՆՐԱՊԵՏՈՒԹՅԱՆ ՏՊԱԿՈՒԹՅԱՆ
ՄԱՐԻ ԴՐՈՒՅՑԱՆԻ ՀԱՍՏԱՆՔԱԳԵՏԱՐԱՆ
N _____
« _____ » 20 _____



ՏՆՕՐԵՆ		Ա.ՄԻՔԱՅԵՆՅԱՆ		«Դիլիջան համայնքի Դիլիջան բաղաբույժ բազմաֆունկցիոնալ խաղաղաշտի կառուցում»		
ՆԱԽԱԳԾԵՑ				ՇԻՆԿԱԶՄԱԿԵՐՄԱՆ ՄԱՍ	ՓՈՒԼ	ԹԵՐԹ
					Ա Ն	4
				ԱՆԿԱՆԱՑԱՆԿ, ԲԱՑԱՏՐԱԳԻՐ	«ՄԻԿՊՐՈ» ՍՊԸ	
						4