


Խորհուրդների 30/4

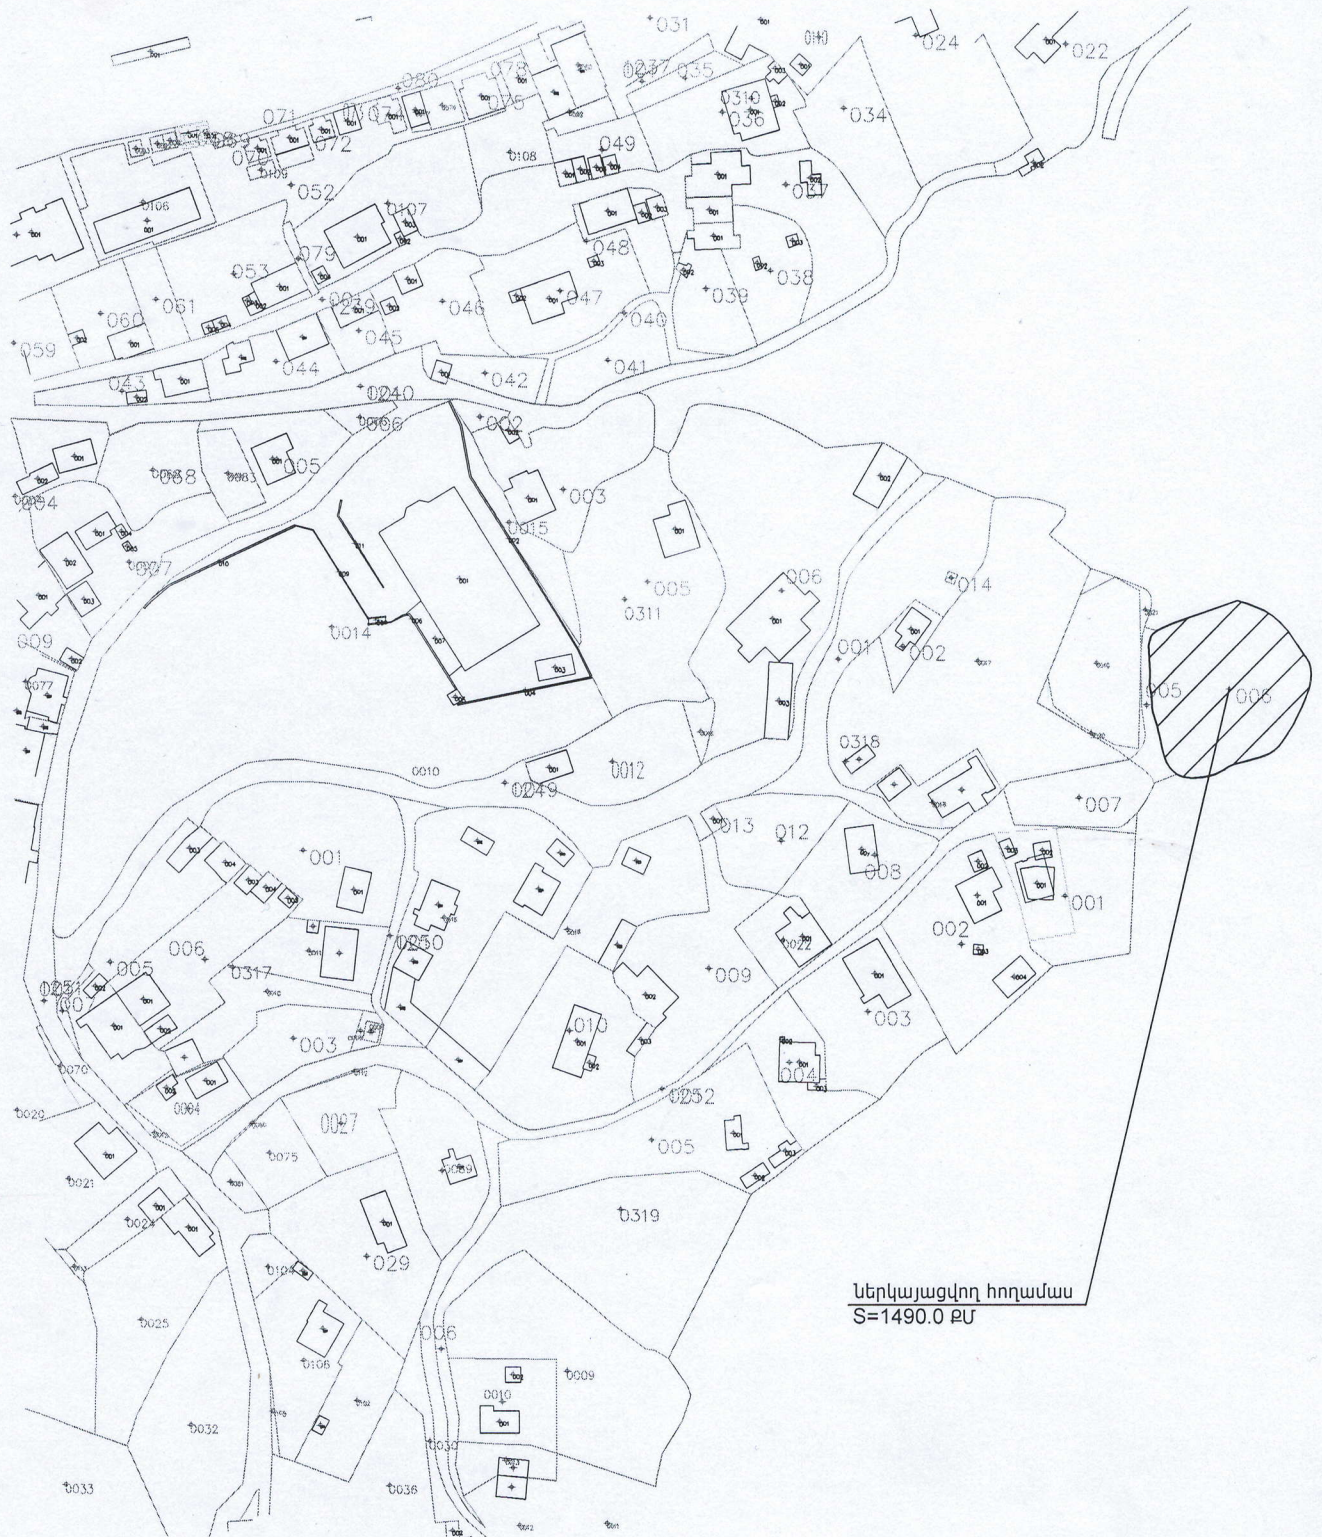

Սերկայացվող հողամաս
S=1490.0 ԲՄ