


Կամրո 9/2

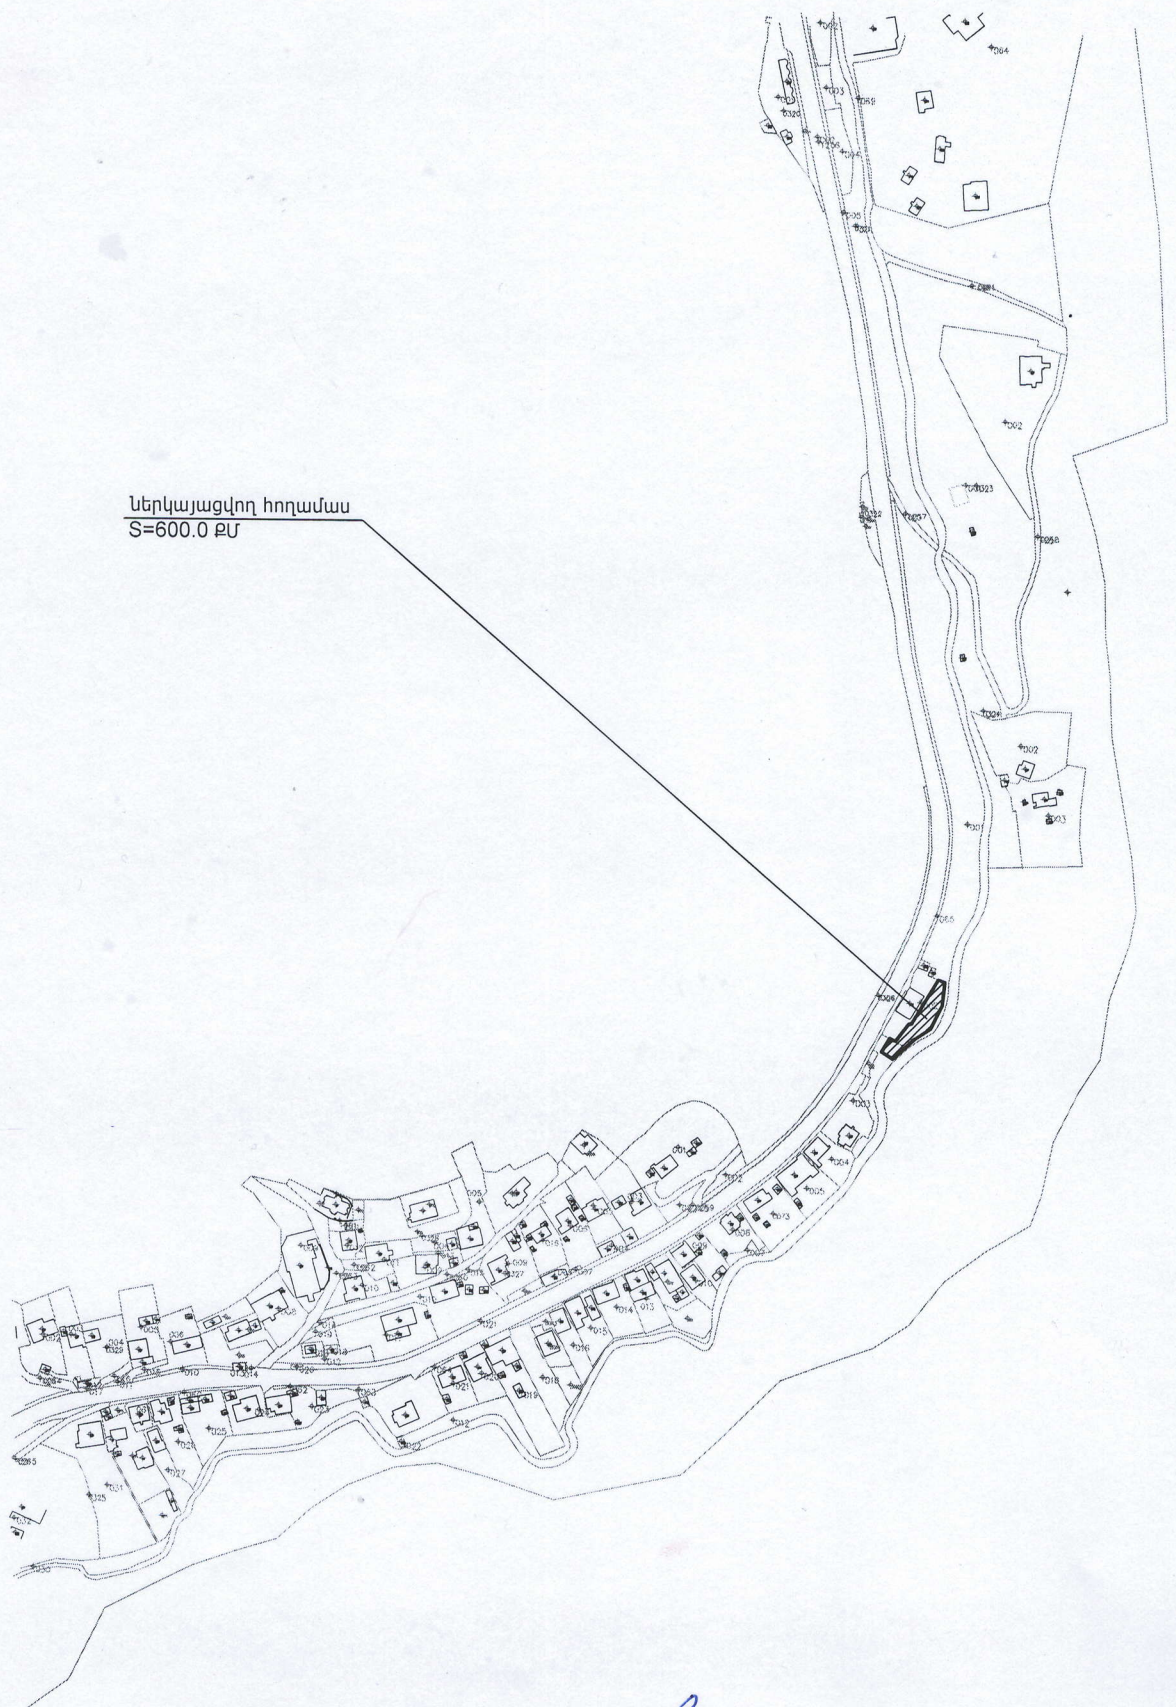

Ներկայացվող հողամաս  
S=600.0 քմ

Քաղաքաշին. և հողօգտագ.  
բաժնի պետ՝

Ս. Ամյան