


ՀՈՂԱՄԱՍԻ ԻՐԱԴՐԱԿԱՆ ՀԱՏԱԿԱԳԻԾ  
Մ=1:5000

11-003-1826-0004

Ներկայացվող հողամաս  
S=1250.0 բմ

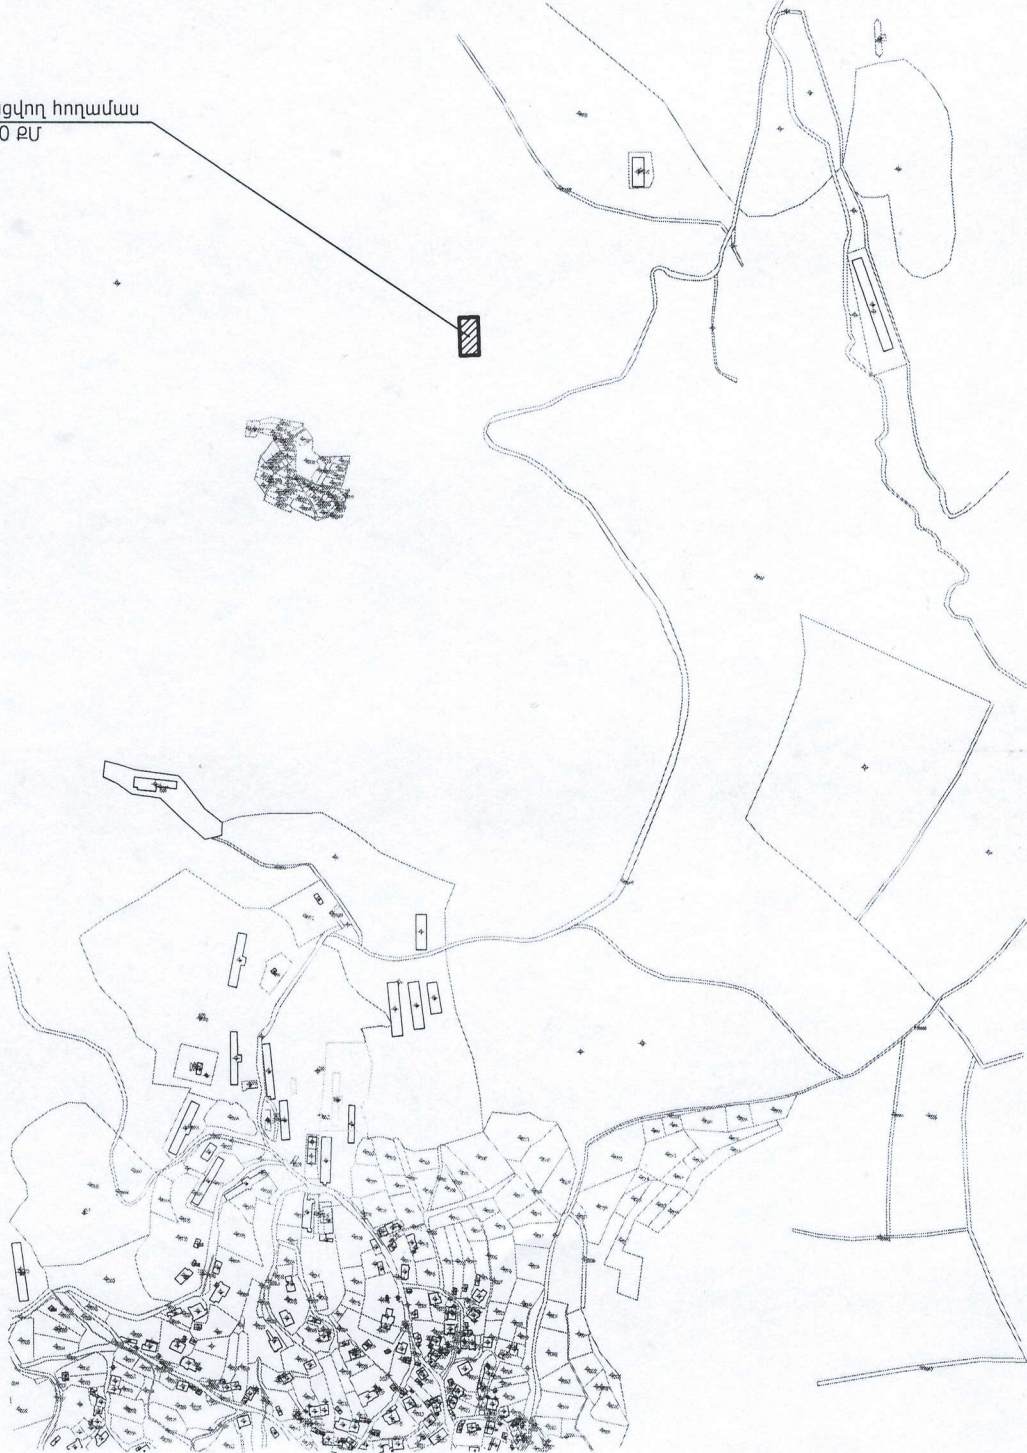

Քաղաքաշին. և հողօգտագ.  
բաժնի պետ՝

Ս. Ամյան