


Պարզ լճի 7/6

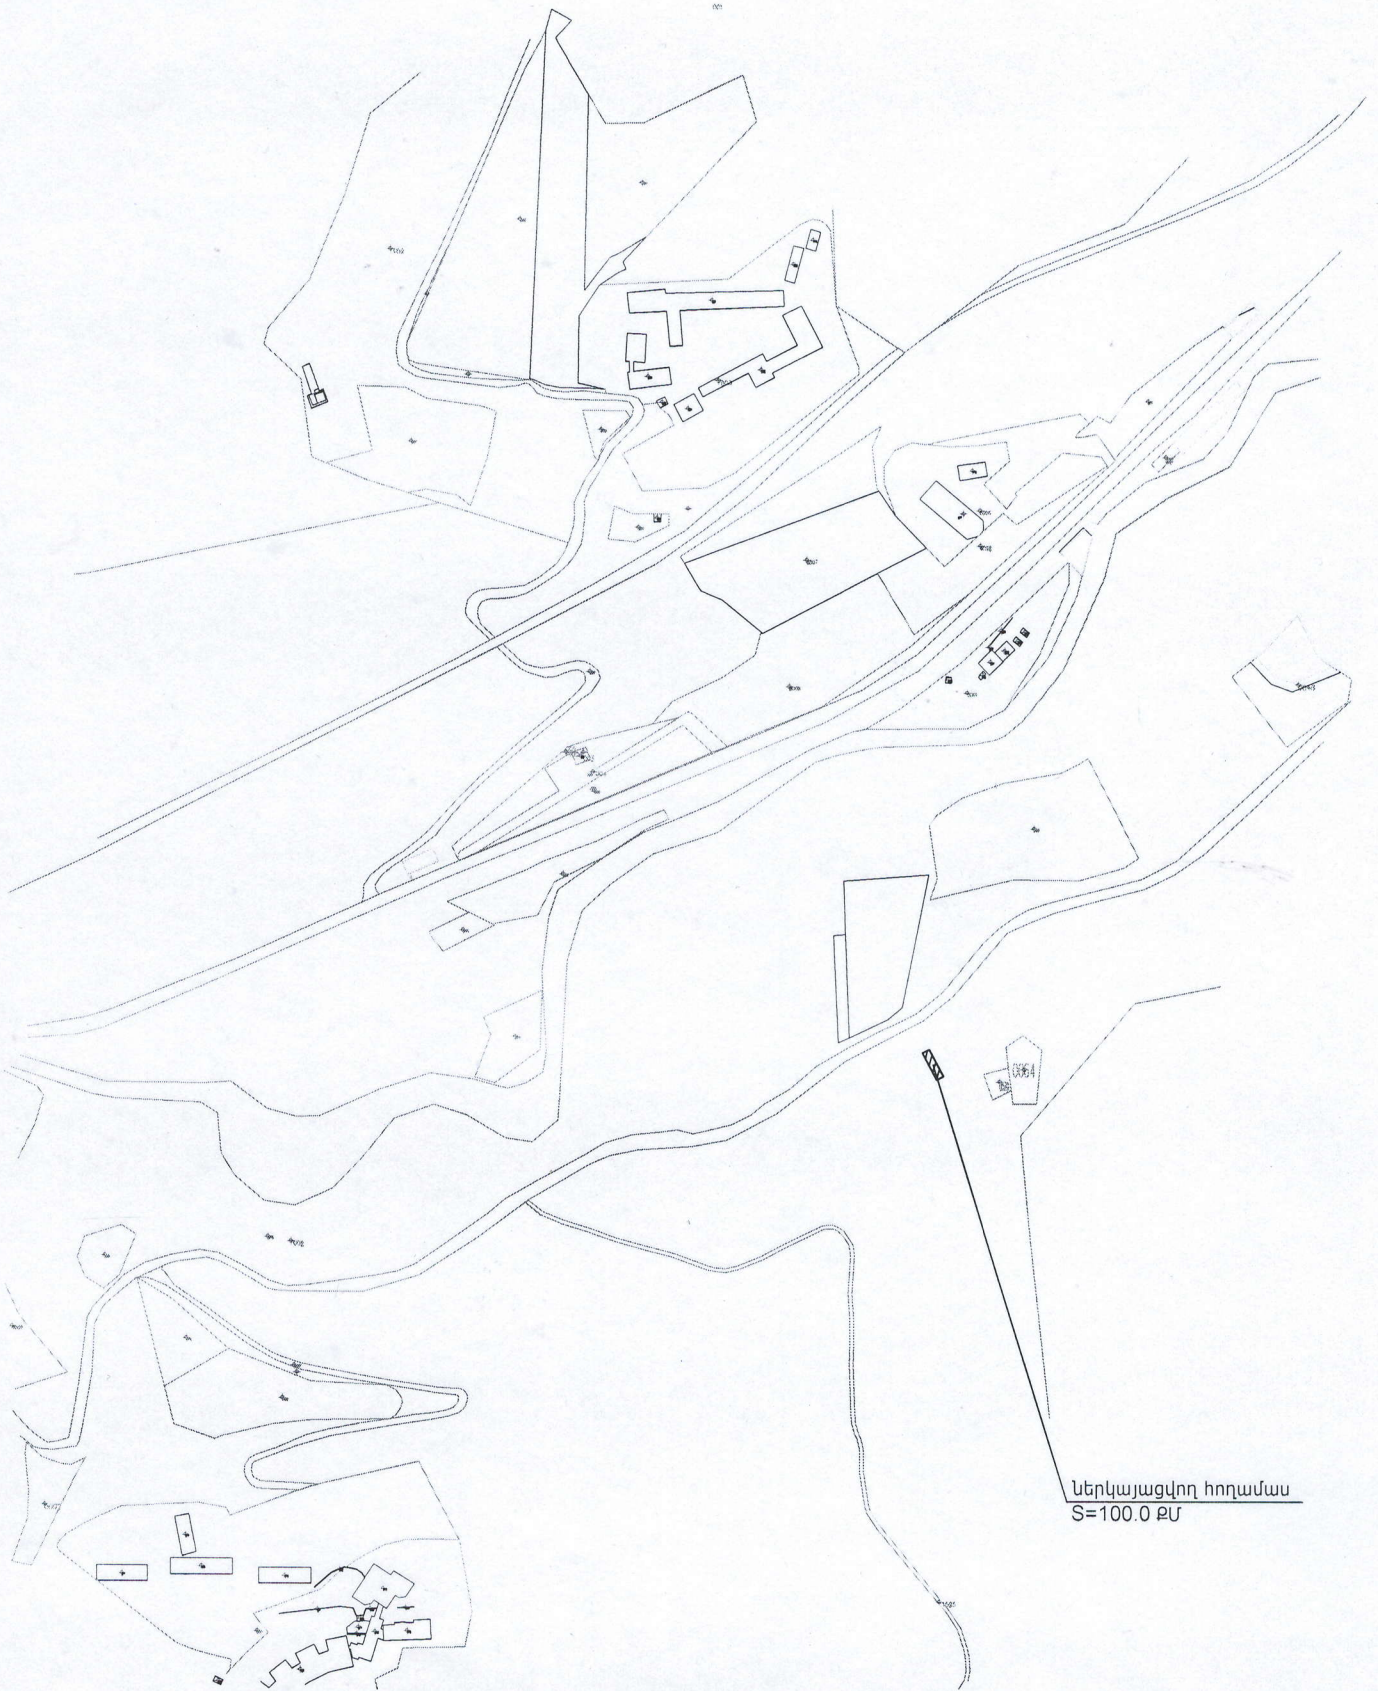

Ներկայացվող հողամաս  
S=100.0 ԲՄ