


ՀՈՂԱՄԱՍԻ ԻՐԱԴՐԱԿԱՆ ՀԱՏԱԿԱԳԻԾ

M 1:5000

Ներկայացվող հողամասեր՝ S=0.04319հա և S=0.24558հա

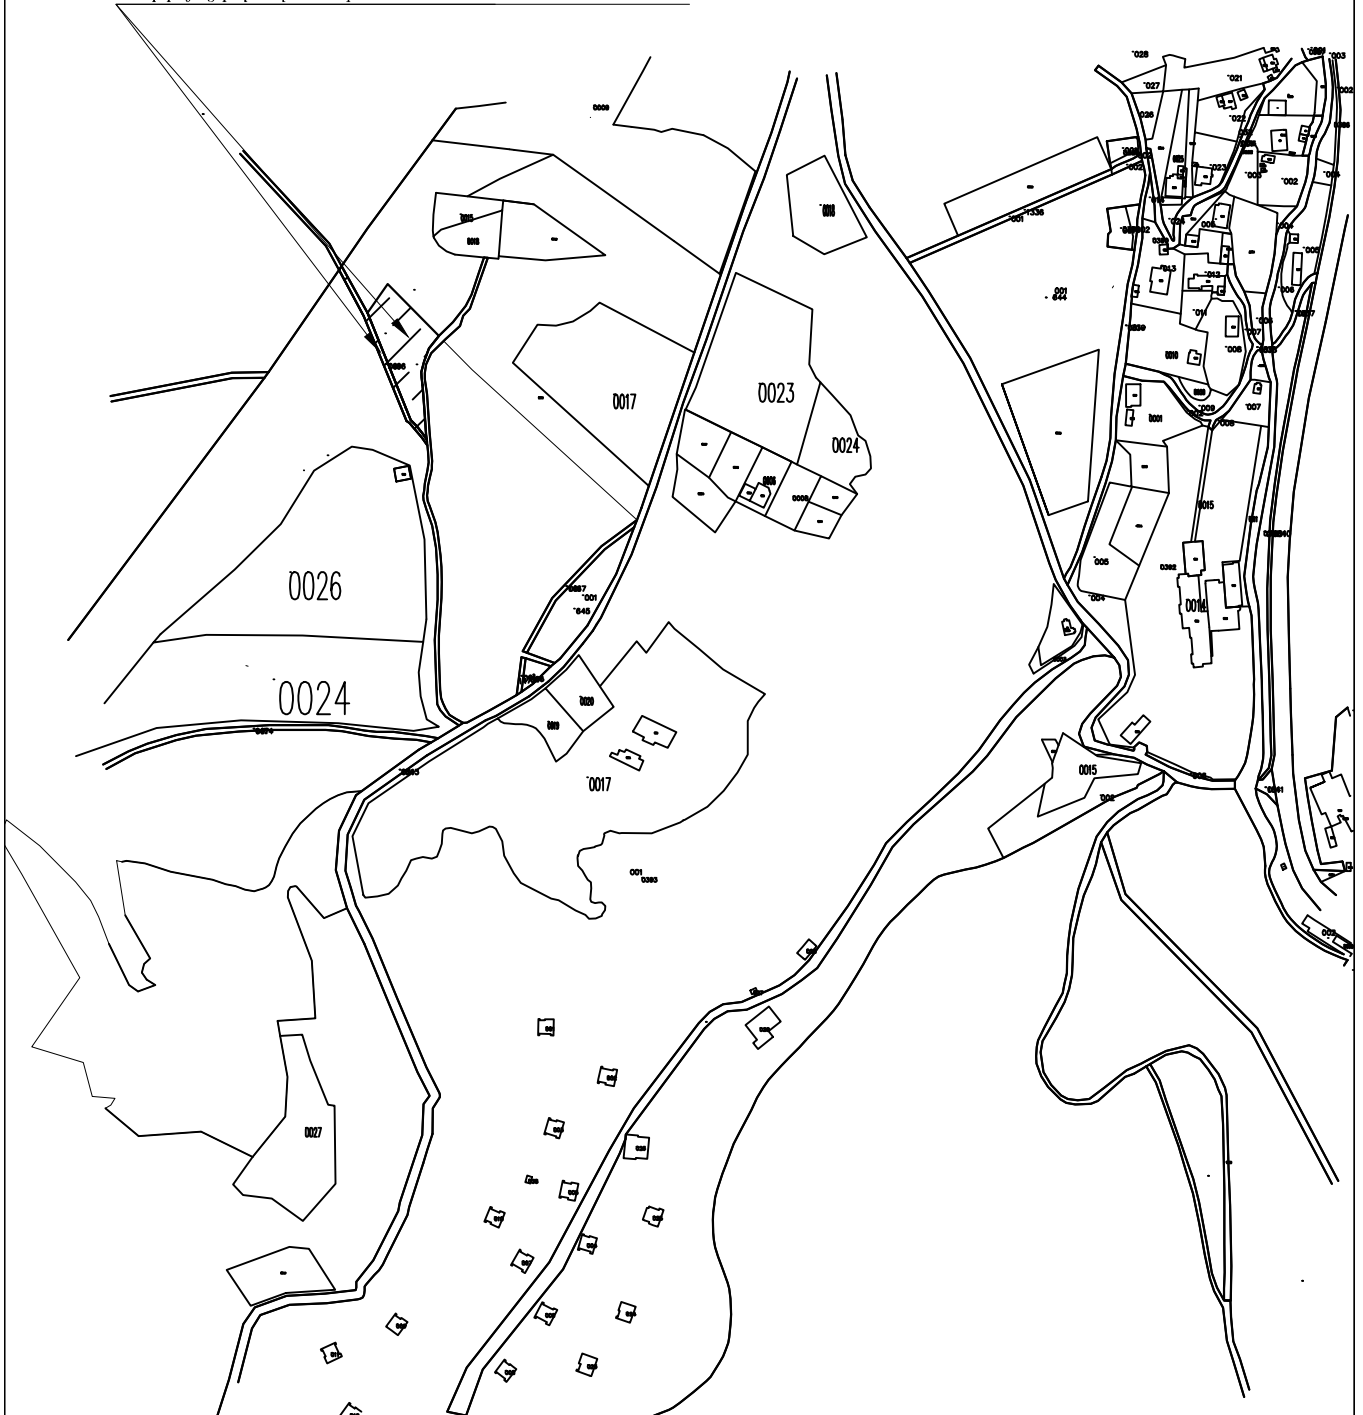

Կառ՝ Քաղաքափնության և հողափնության բաժնի
պետի պատճենակառար՝ Լ. Սանթրոսյան

Բաղկացած է 1 էջից